



Stadt Remscheid  
Katasteramt  
Theodor-Heuss-Platz  
42853 Remscheid


Flurstück: 83  
Flur: 19  
Gemarkung: Remscheid  
Hastener Straße 98, Remscheid

Stadt Remscheid  
FD Bauen, Vermessung und Kataster  
- Bauaufsicht -  
04. Mai 2016

# Auszug aus dem Liegenschaftskataster

Flurkarte NRW 1 : 500

Erstellt: 26.02.2016  
Zeichen: EI

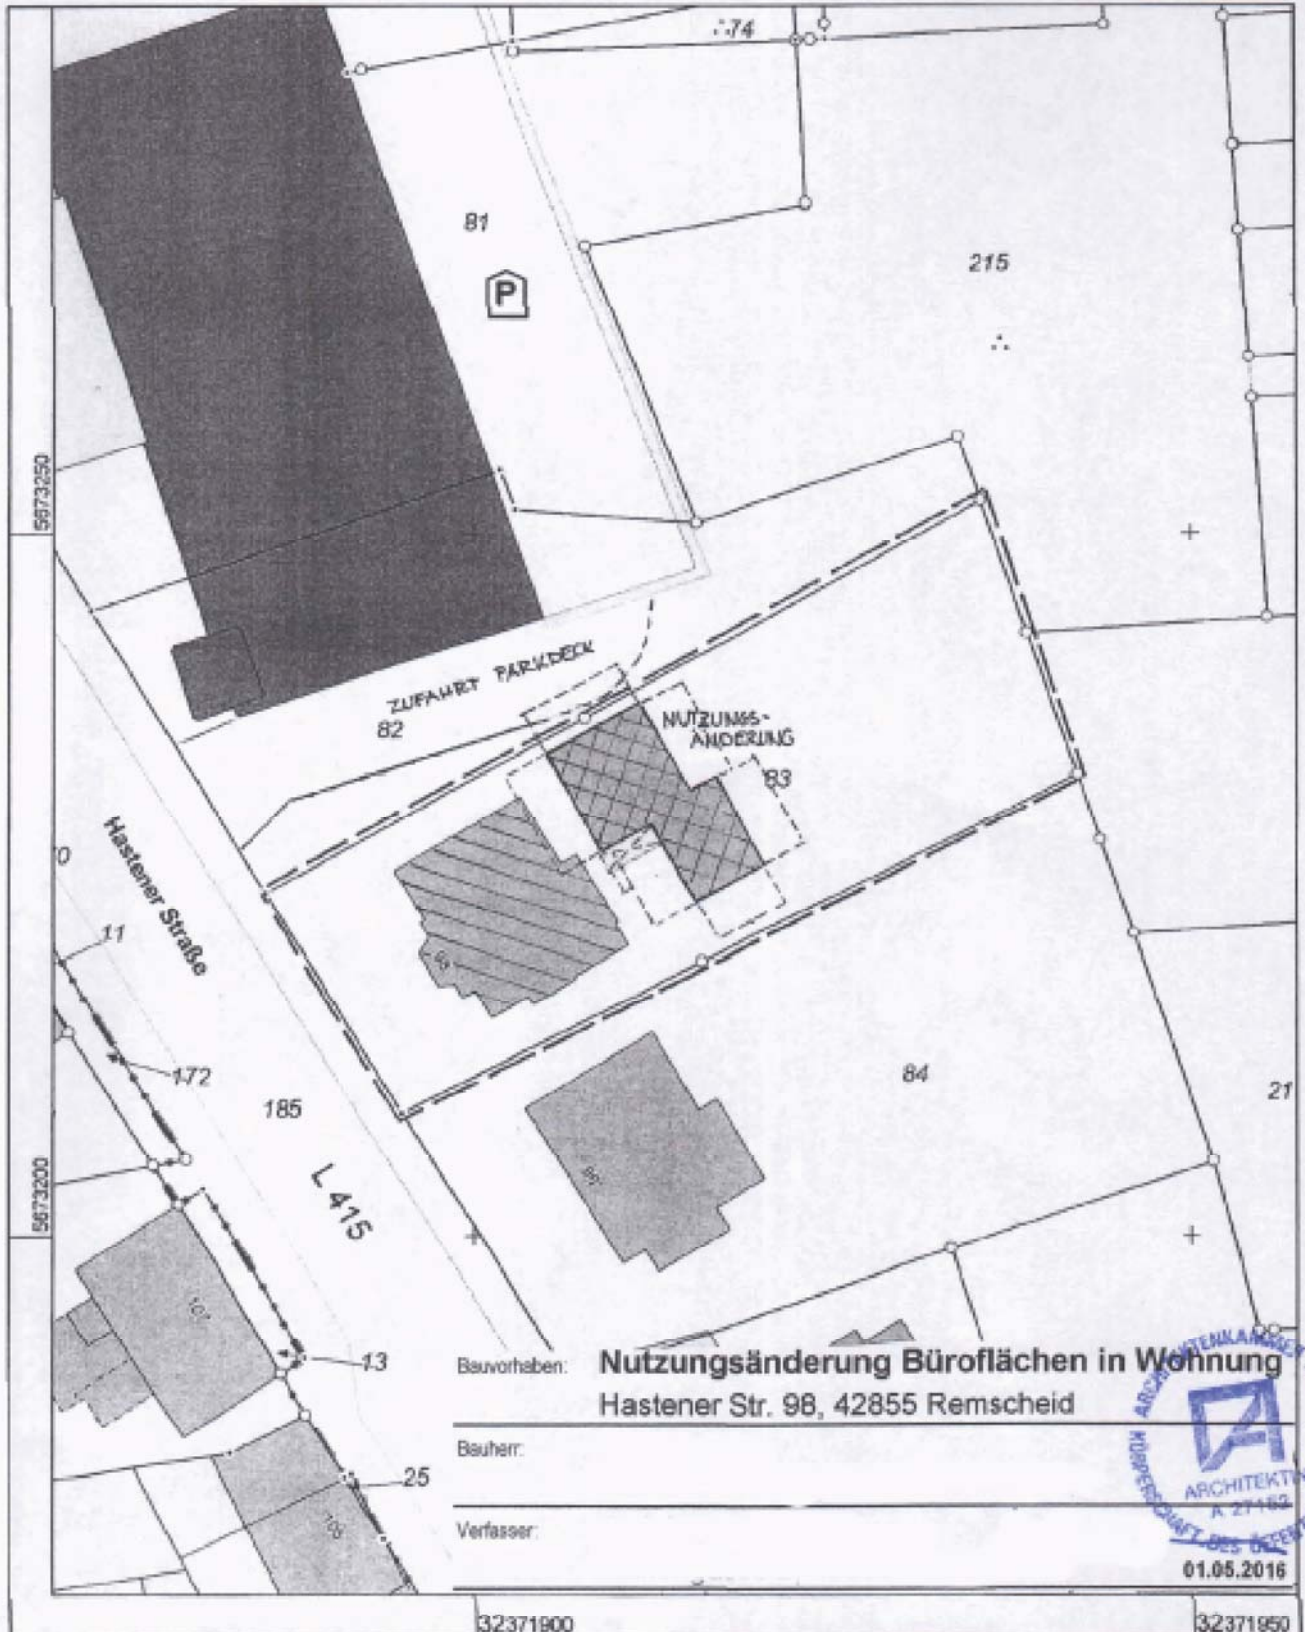

Bauvorhaben: **Nutzungsänderung Büroflächen in Wohnung**  
Hastener Str. 98, 42855 Remscheid

Bauherr: \_\_\_\_\_

Verfasser: \_\_\_\_\_




01.05.2016

32371900


32371950

Maßstab 1 : 500

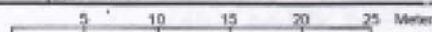

© Stadt Remscheid

Stadt Remscheid  
FD Bauen, Vermessung und Kataster  
- Bauaufsicht -  
04. Mai 2016

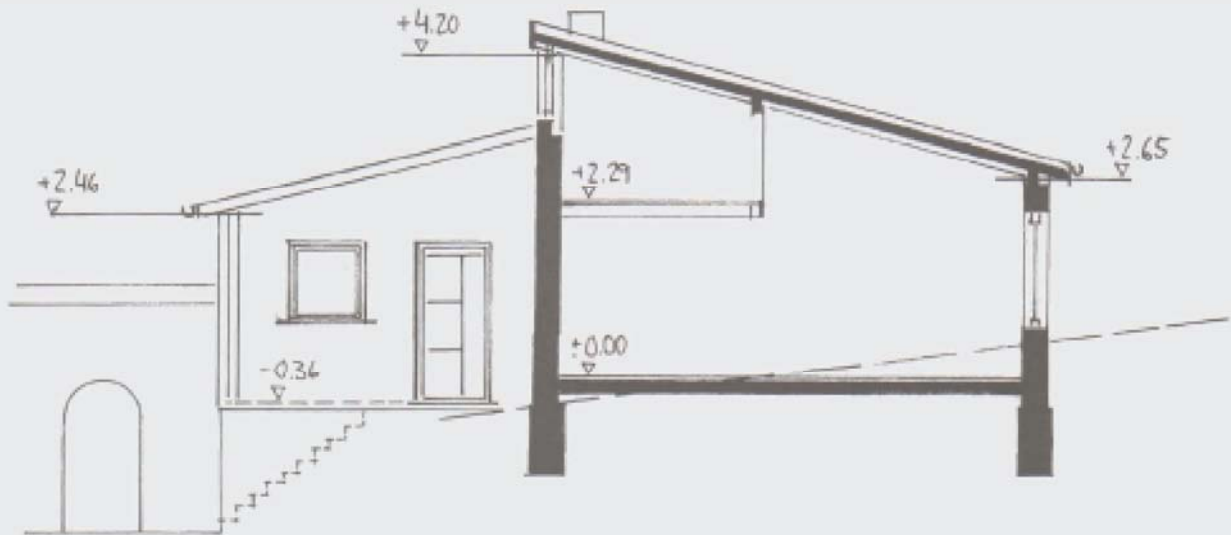

Bauvorhaben: **Nutzungsänderung Büroflächen in Wohnung**  
Hastener Str. 98, 42855 Remscheid

Bauherr:

Darstellung: **Schnitt**


Verfasser:

Datum: 01.06.2016

Maßstab: 1:100




Stich Riemscheid  
 F0 Bauren, Vermessung und Köllmeister  
 - Baumischicht -  
 0 A Mgi 2016

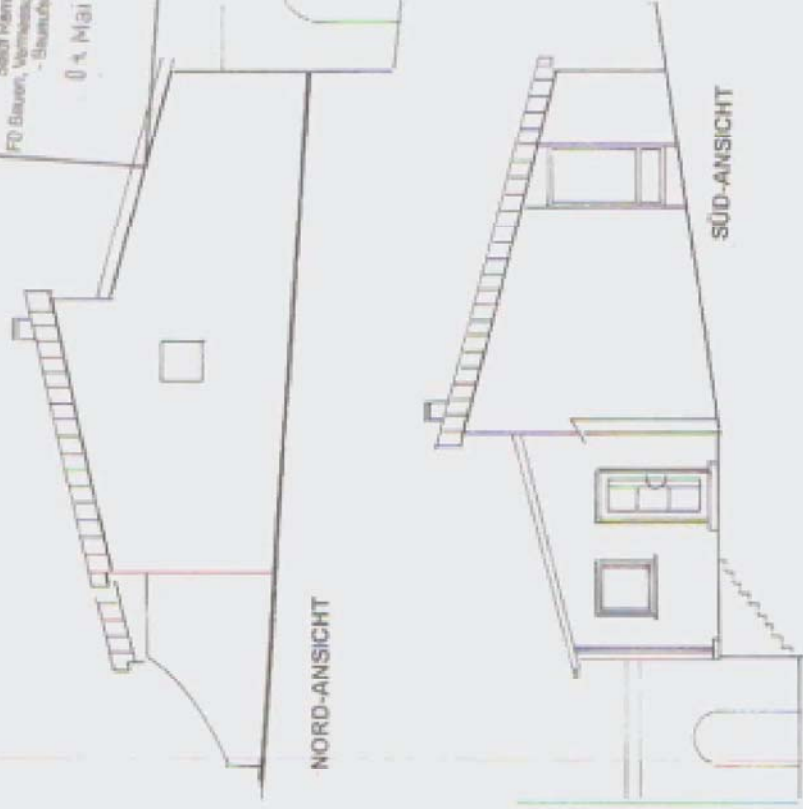


NORD-ANSICHT


SÜD-ANSICHT

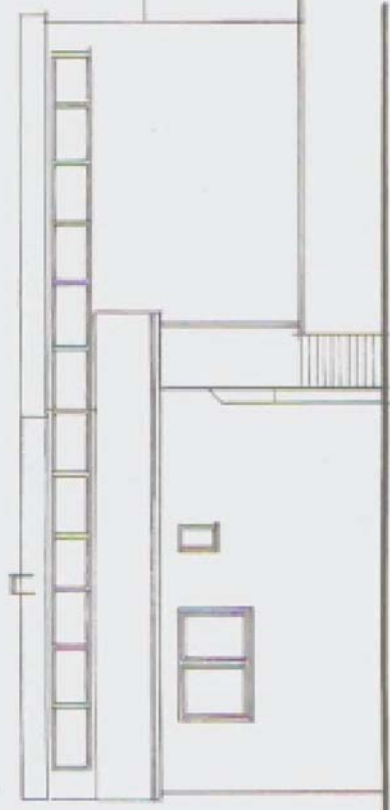

WEST-ANSICHT

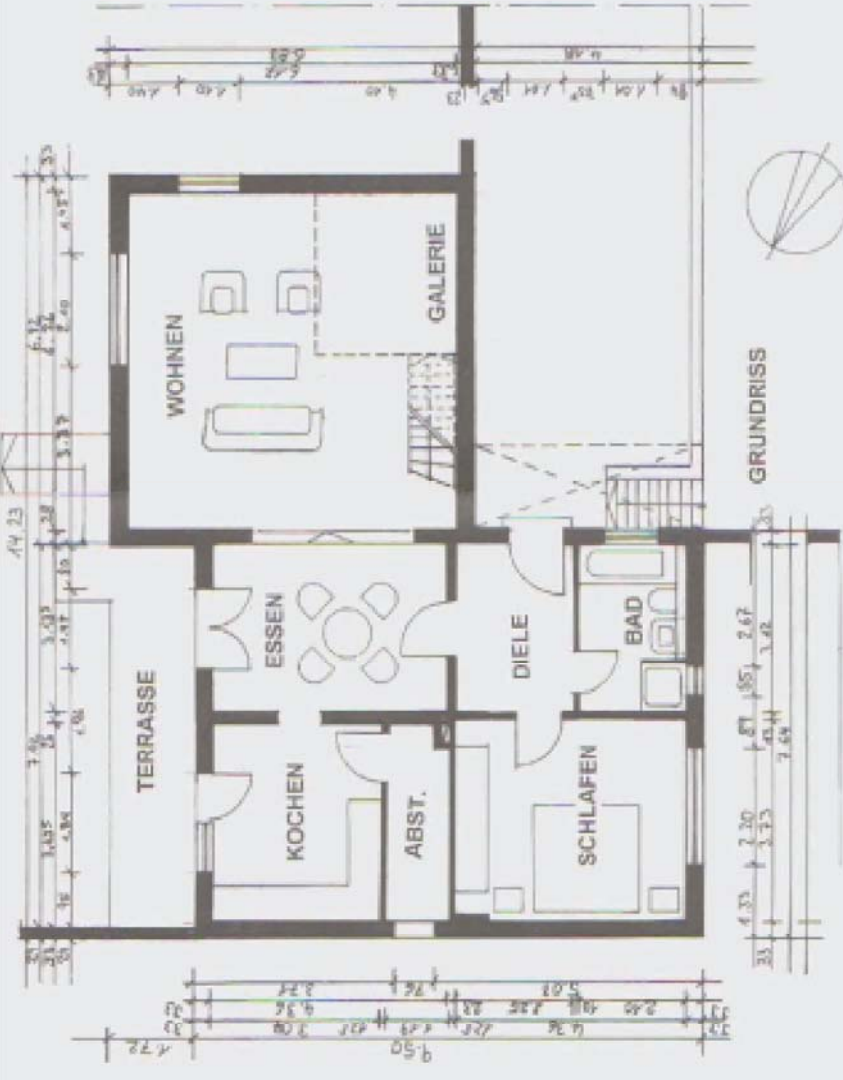

GRUNDRISS

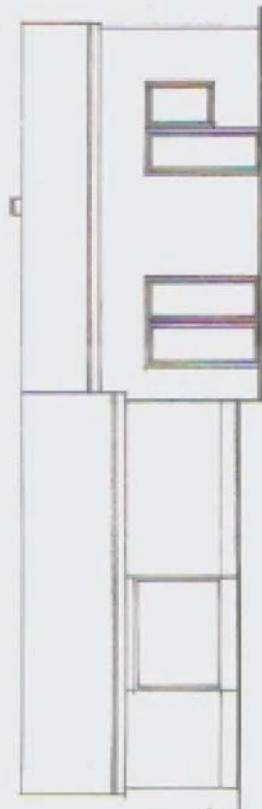

OST-ANSICHT

**Nutzungsänderung Büroflächen in Wohnung**  
 Haslener Str. 96, 42055 Riemscheid

Bauherr  
 Darstellung  
 Verfasser

**Grundrisse, Ansichten**

Datum: 01.05.2016

Maßstab: 1:100

