



**Stadt Remscheid
Katasteramt**

Theodor-Heuss-Platz 1
42853 Remscheid

Flurstück: 26
Flur: 123
Gemarkung: Remscheid
Neuenkamper Straße 36, u. a., Remscheid



**Auszug aus dem
Liegenschaftskataster**


Flurkarte NRW 1 : 500


Erstellt: 08.02.2016
Zeichen: EI

Stadt Remscheid
- Bauordnungsamt -

26. Feb. 2015

0 1 K U R

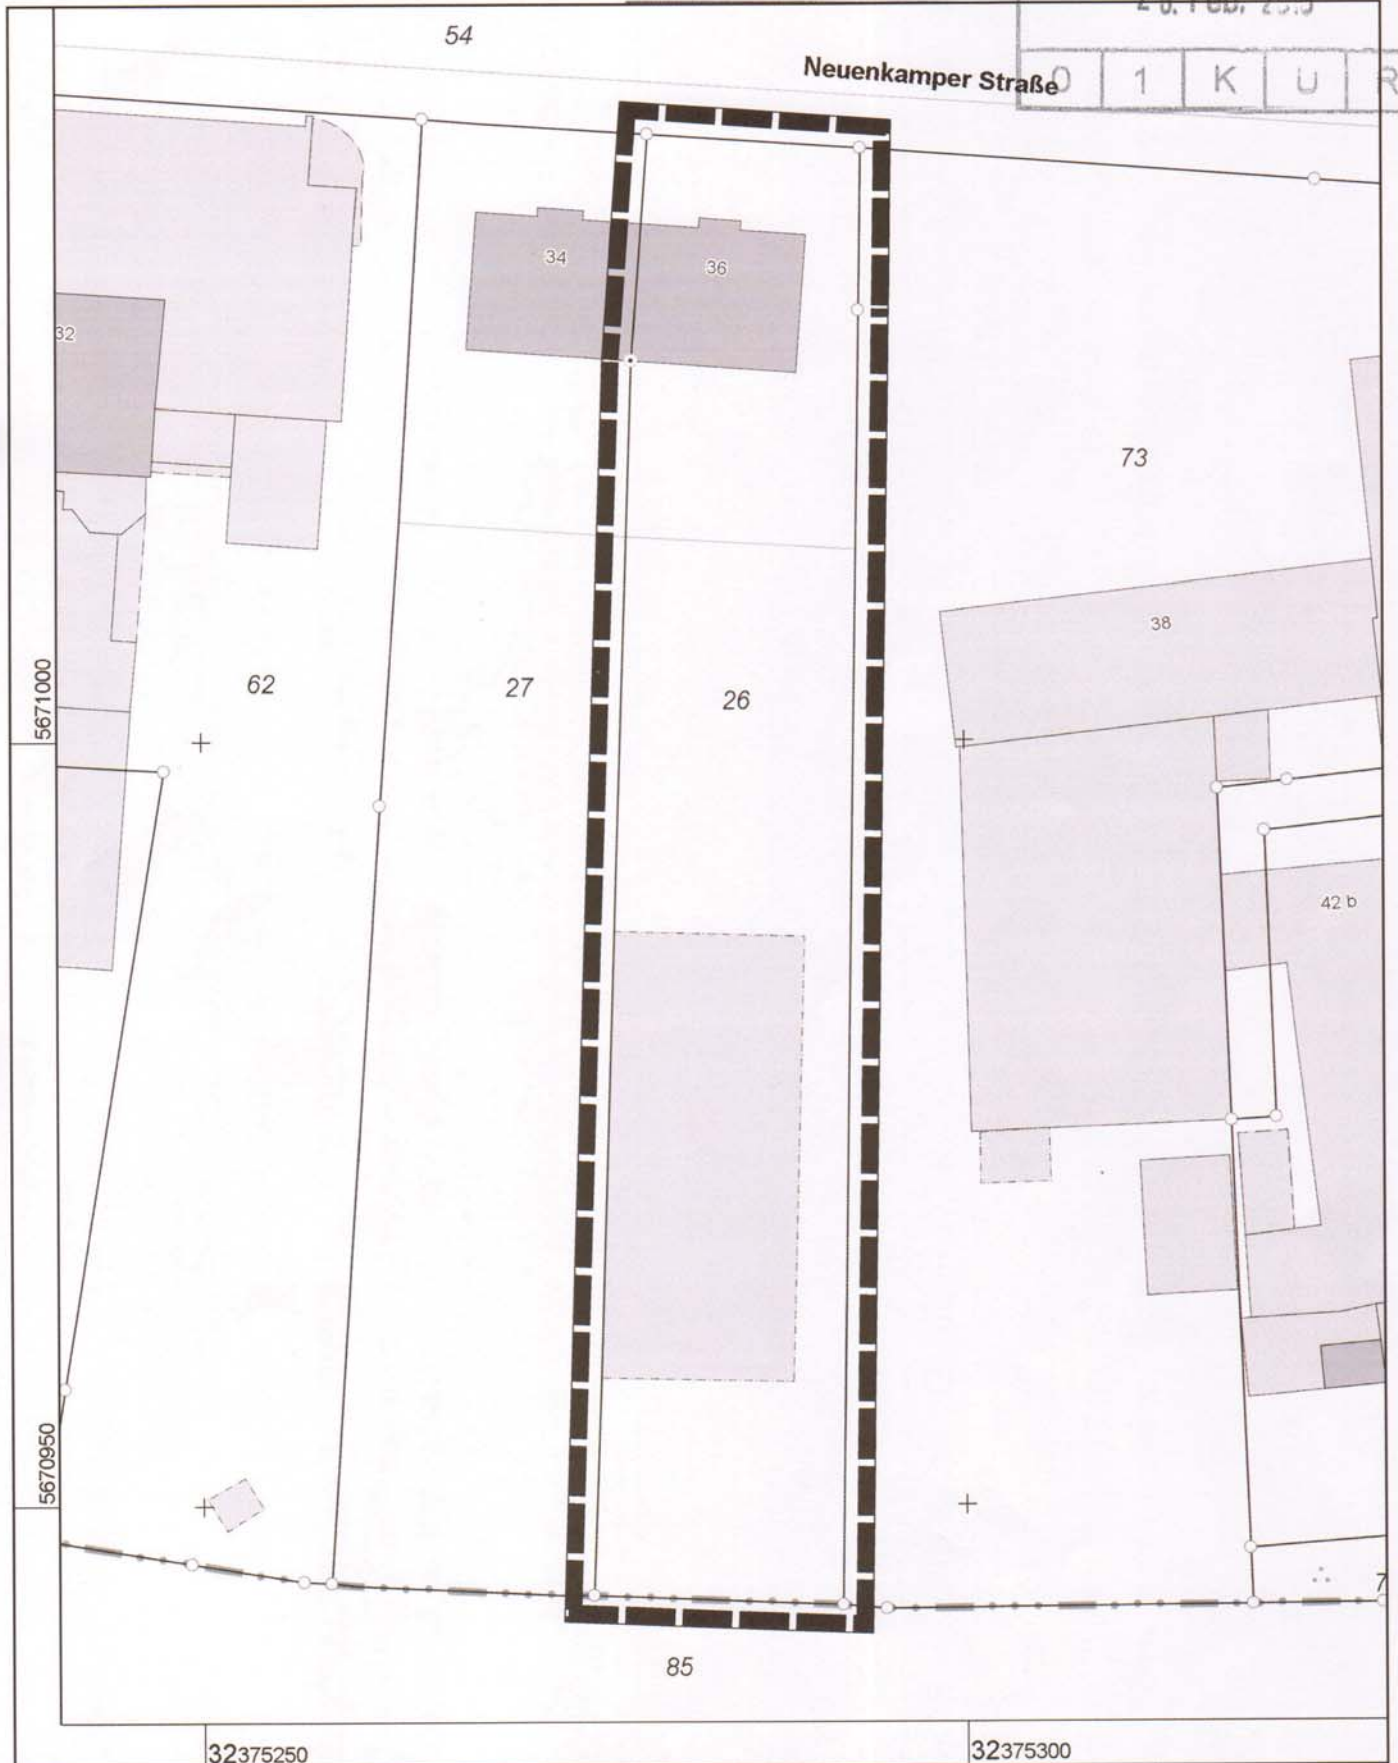

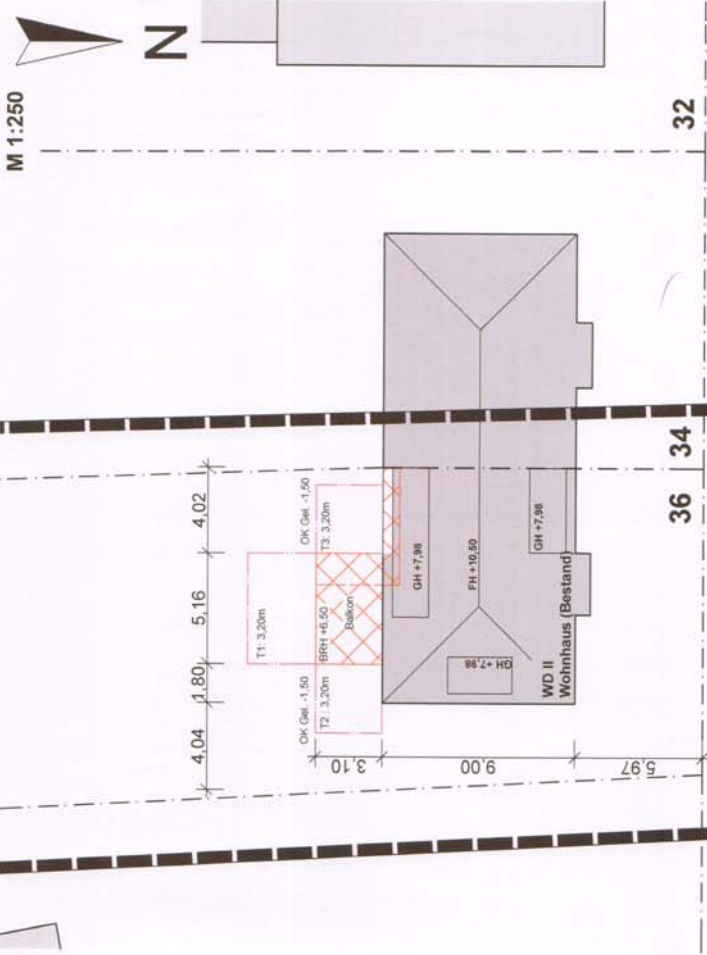

Stadt Remscheid
- Bauordnungsamt -
26. Feb. 2016


0	1	K	U	R
---	---	---	---	---




Abstandflächenberechnung

T1 = T2 = T2

OK Gelände - OK Balkonbrüstung

= (1,5 m + 6,5 m) x 0,4 = 3,20 m

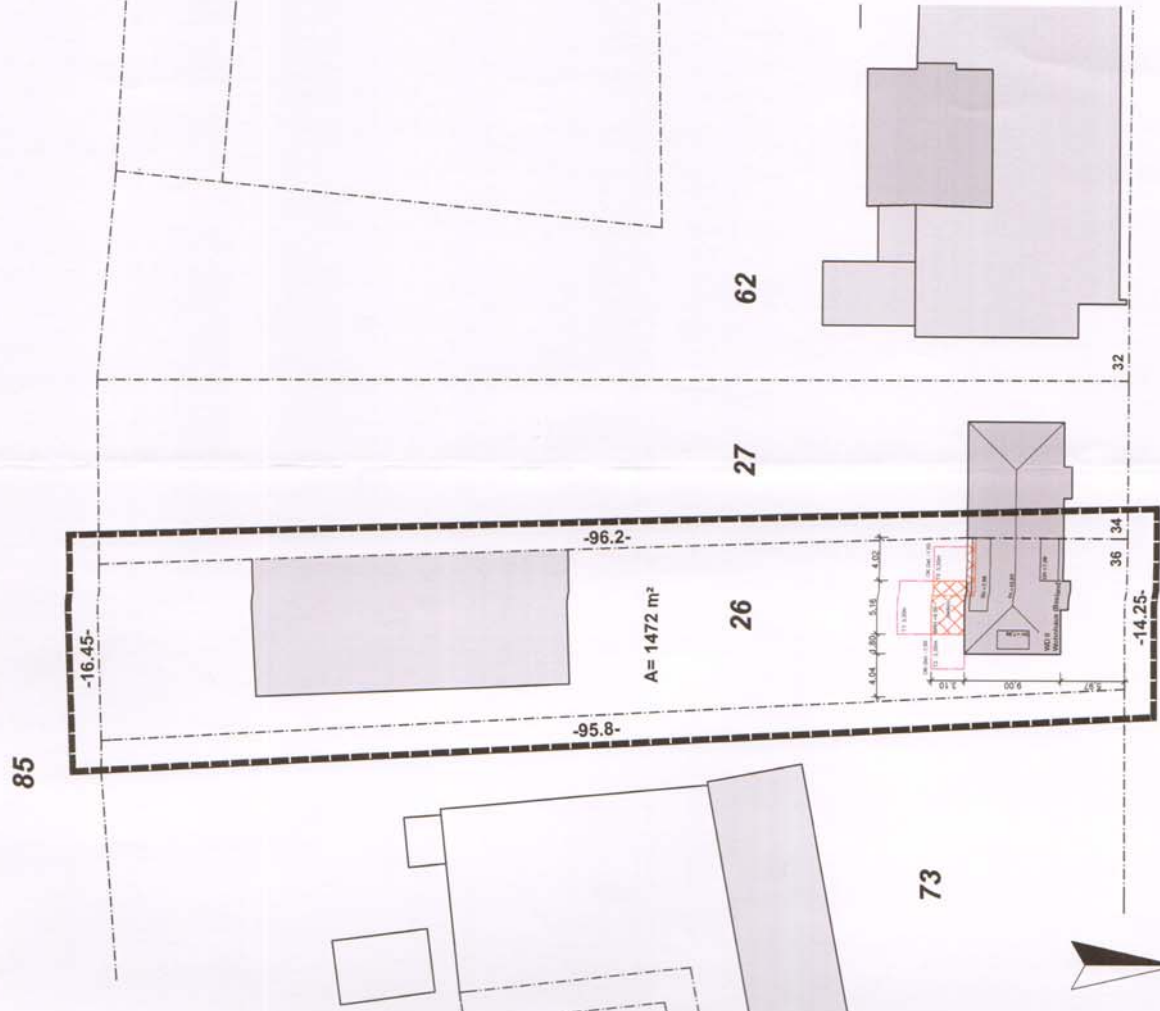

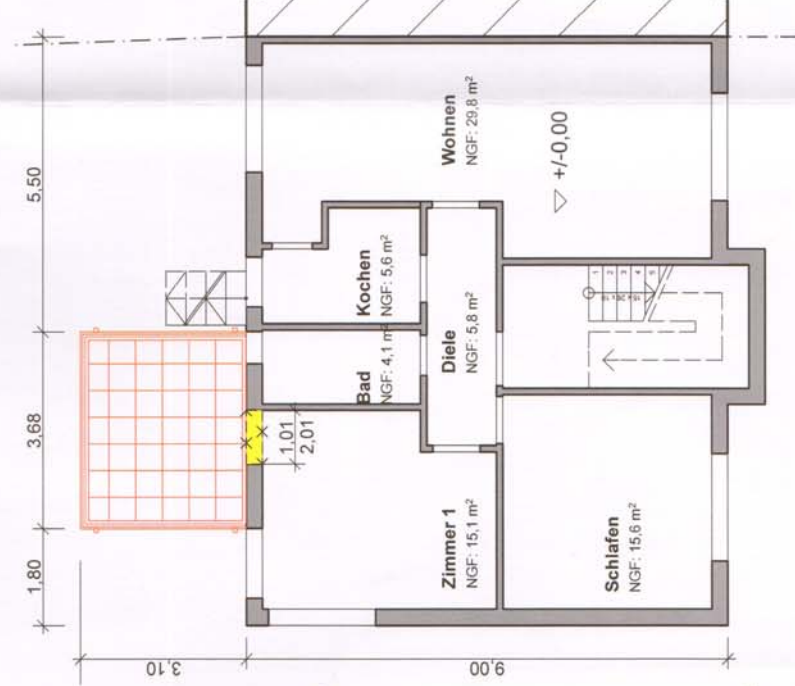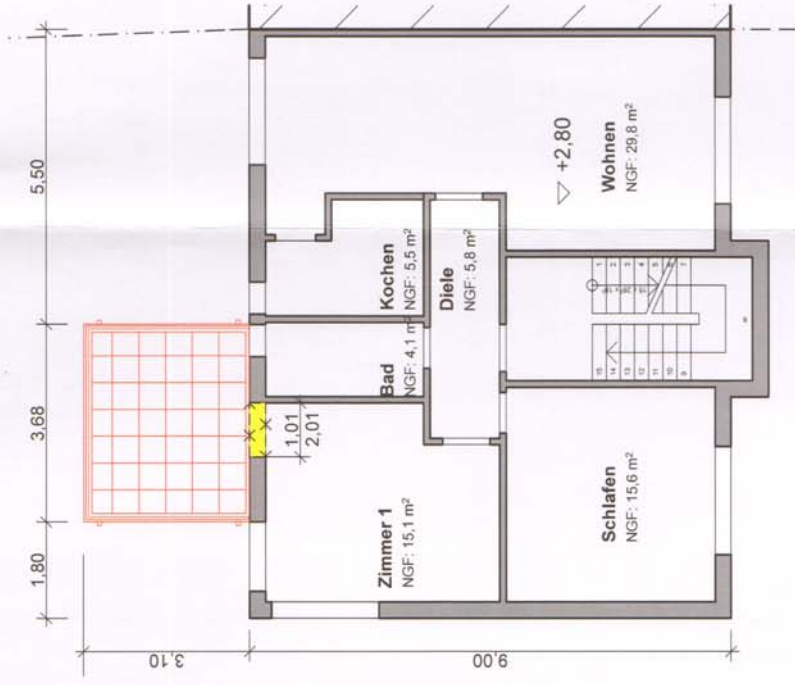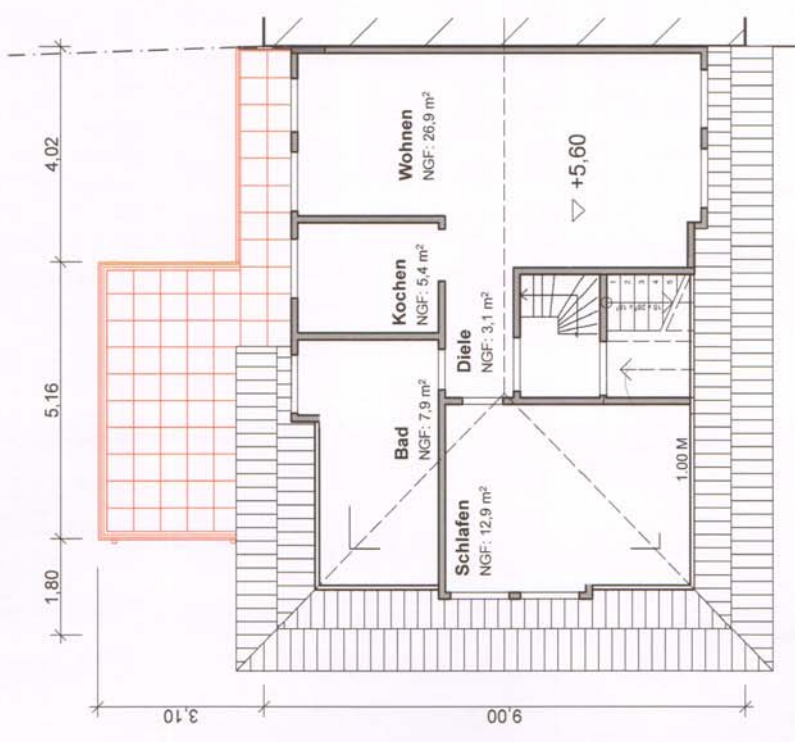

Stadt Remscheid
- Bauordnungsamt -
28. Feb. 2018
0 1 K U R

+10.50

+7.98

+6.50

+5.60

+3.70

+2.80

+0.90

+0.00

-1.50

GIEBELANSICHT

HOFANSICHT

+6.50

+5.60

+3.70

+2.80

+0.90

+0.00

-1.50

Kellerabgang