

Gemarkung Remscheid, Flur 122

Legende:

= zu widmende Fläche

Maßstab:
1 : 1000

Datum:
01.10.2015


Anlage 1

Darstellung ohne Gewähr.
Auszug aus der Geodateninfrastruktur der Stadt Remscheid
Fachdienst Vermessung, Kataster und Liegenschaften
Nur zur innerdienstlichen Verwendung.



R 375363

H 5671729

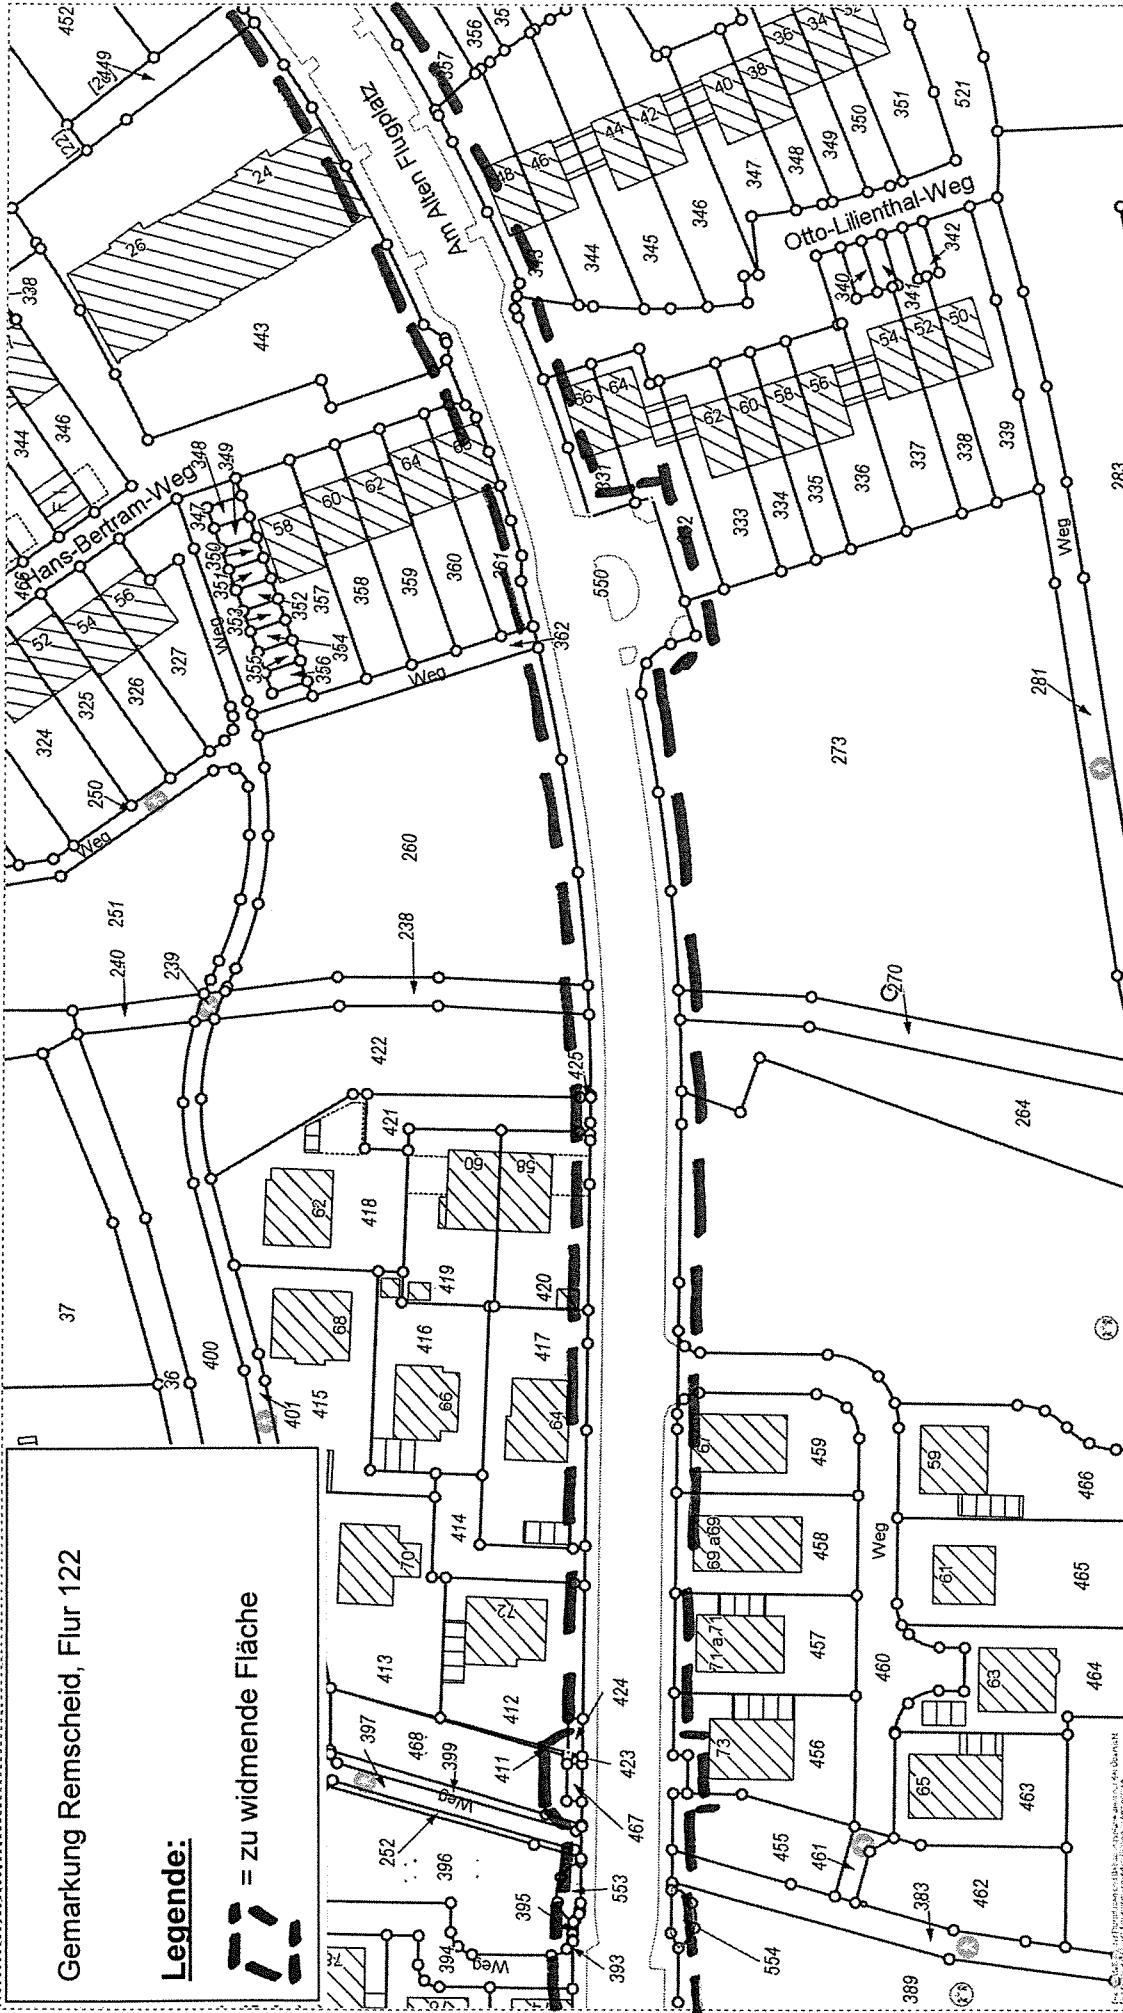

Gemarkung Remscheid, Flur 122

Legende:

[hatched box] = zu widmende Fläche

Maßstab:
1 : 1000

Datum:
01.10.2015

Anlage 2

Darstellung ohne Gewähr.
Auszug aus der Geodateninfrastruktur der Stadt Remscheid
Fachdienst Vermessung, Kataster und Liegenschaften
Nur zur Innerdienstlichen Verwendung.




R 375078

H 5671575

Gemarkung Remscheid, Flur 122

Legende:

 = zu widmende Fläche



H 5671594

R 375319



Maßstab:
1 : 1000

Datum:
01.10.2015

Darstellung ohne Gewähr.
Auszug aus der Geodateninfrastruktur der Stadt Remscheid
Fachdienst Vermessung, Kataster und Liegenschaften
Nur zur Innerdienstlichen Verwendung

Anlage 3