


H 5672524

R 378775

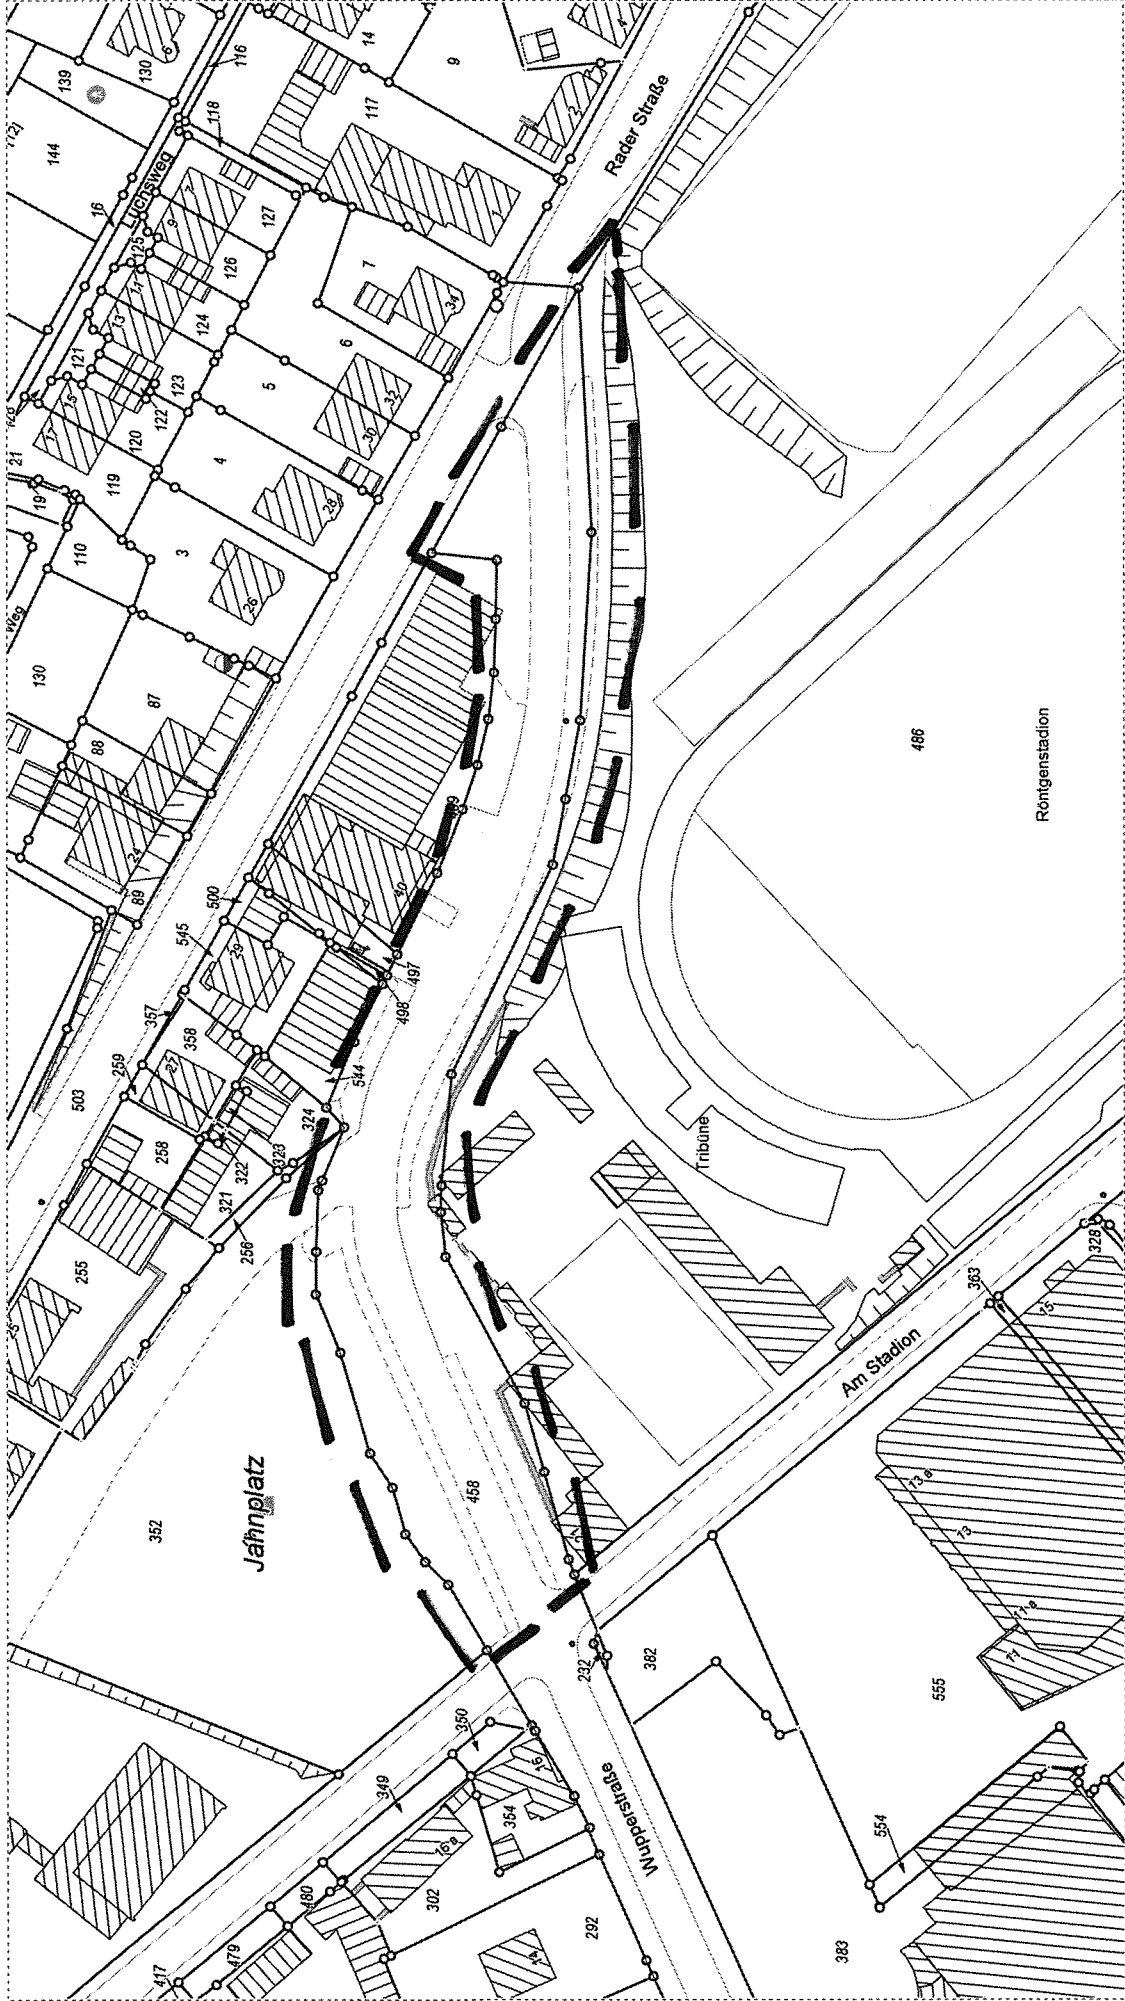

Anlage

Maßstab:
1 : 1200
 Datum:
24.11.2015

(Dashed line symbol) = Lage der einzuziehenden Fläche

Darstellung ohne Gewähr.
 Auszug aus der Geodateninfrastruktur der Stadt Remscheid
 Fachdienst Vermessung, Kataster und Liegenschaften
 Nur zur innerdienstlichen Verwendung.



R 378435

H 5672334