


# Konzept Var. 0

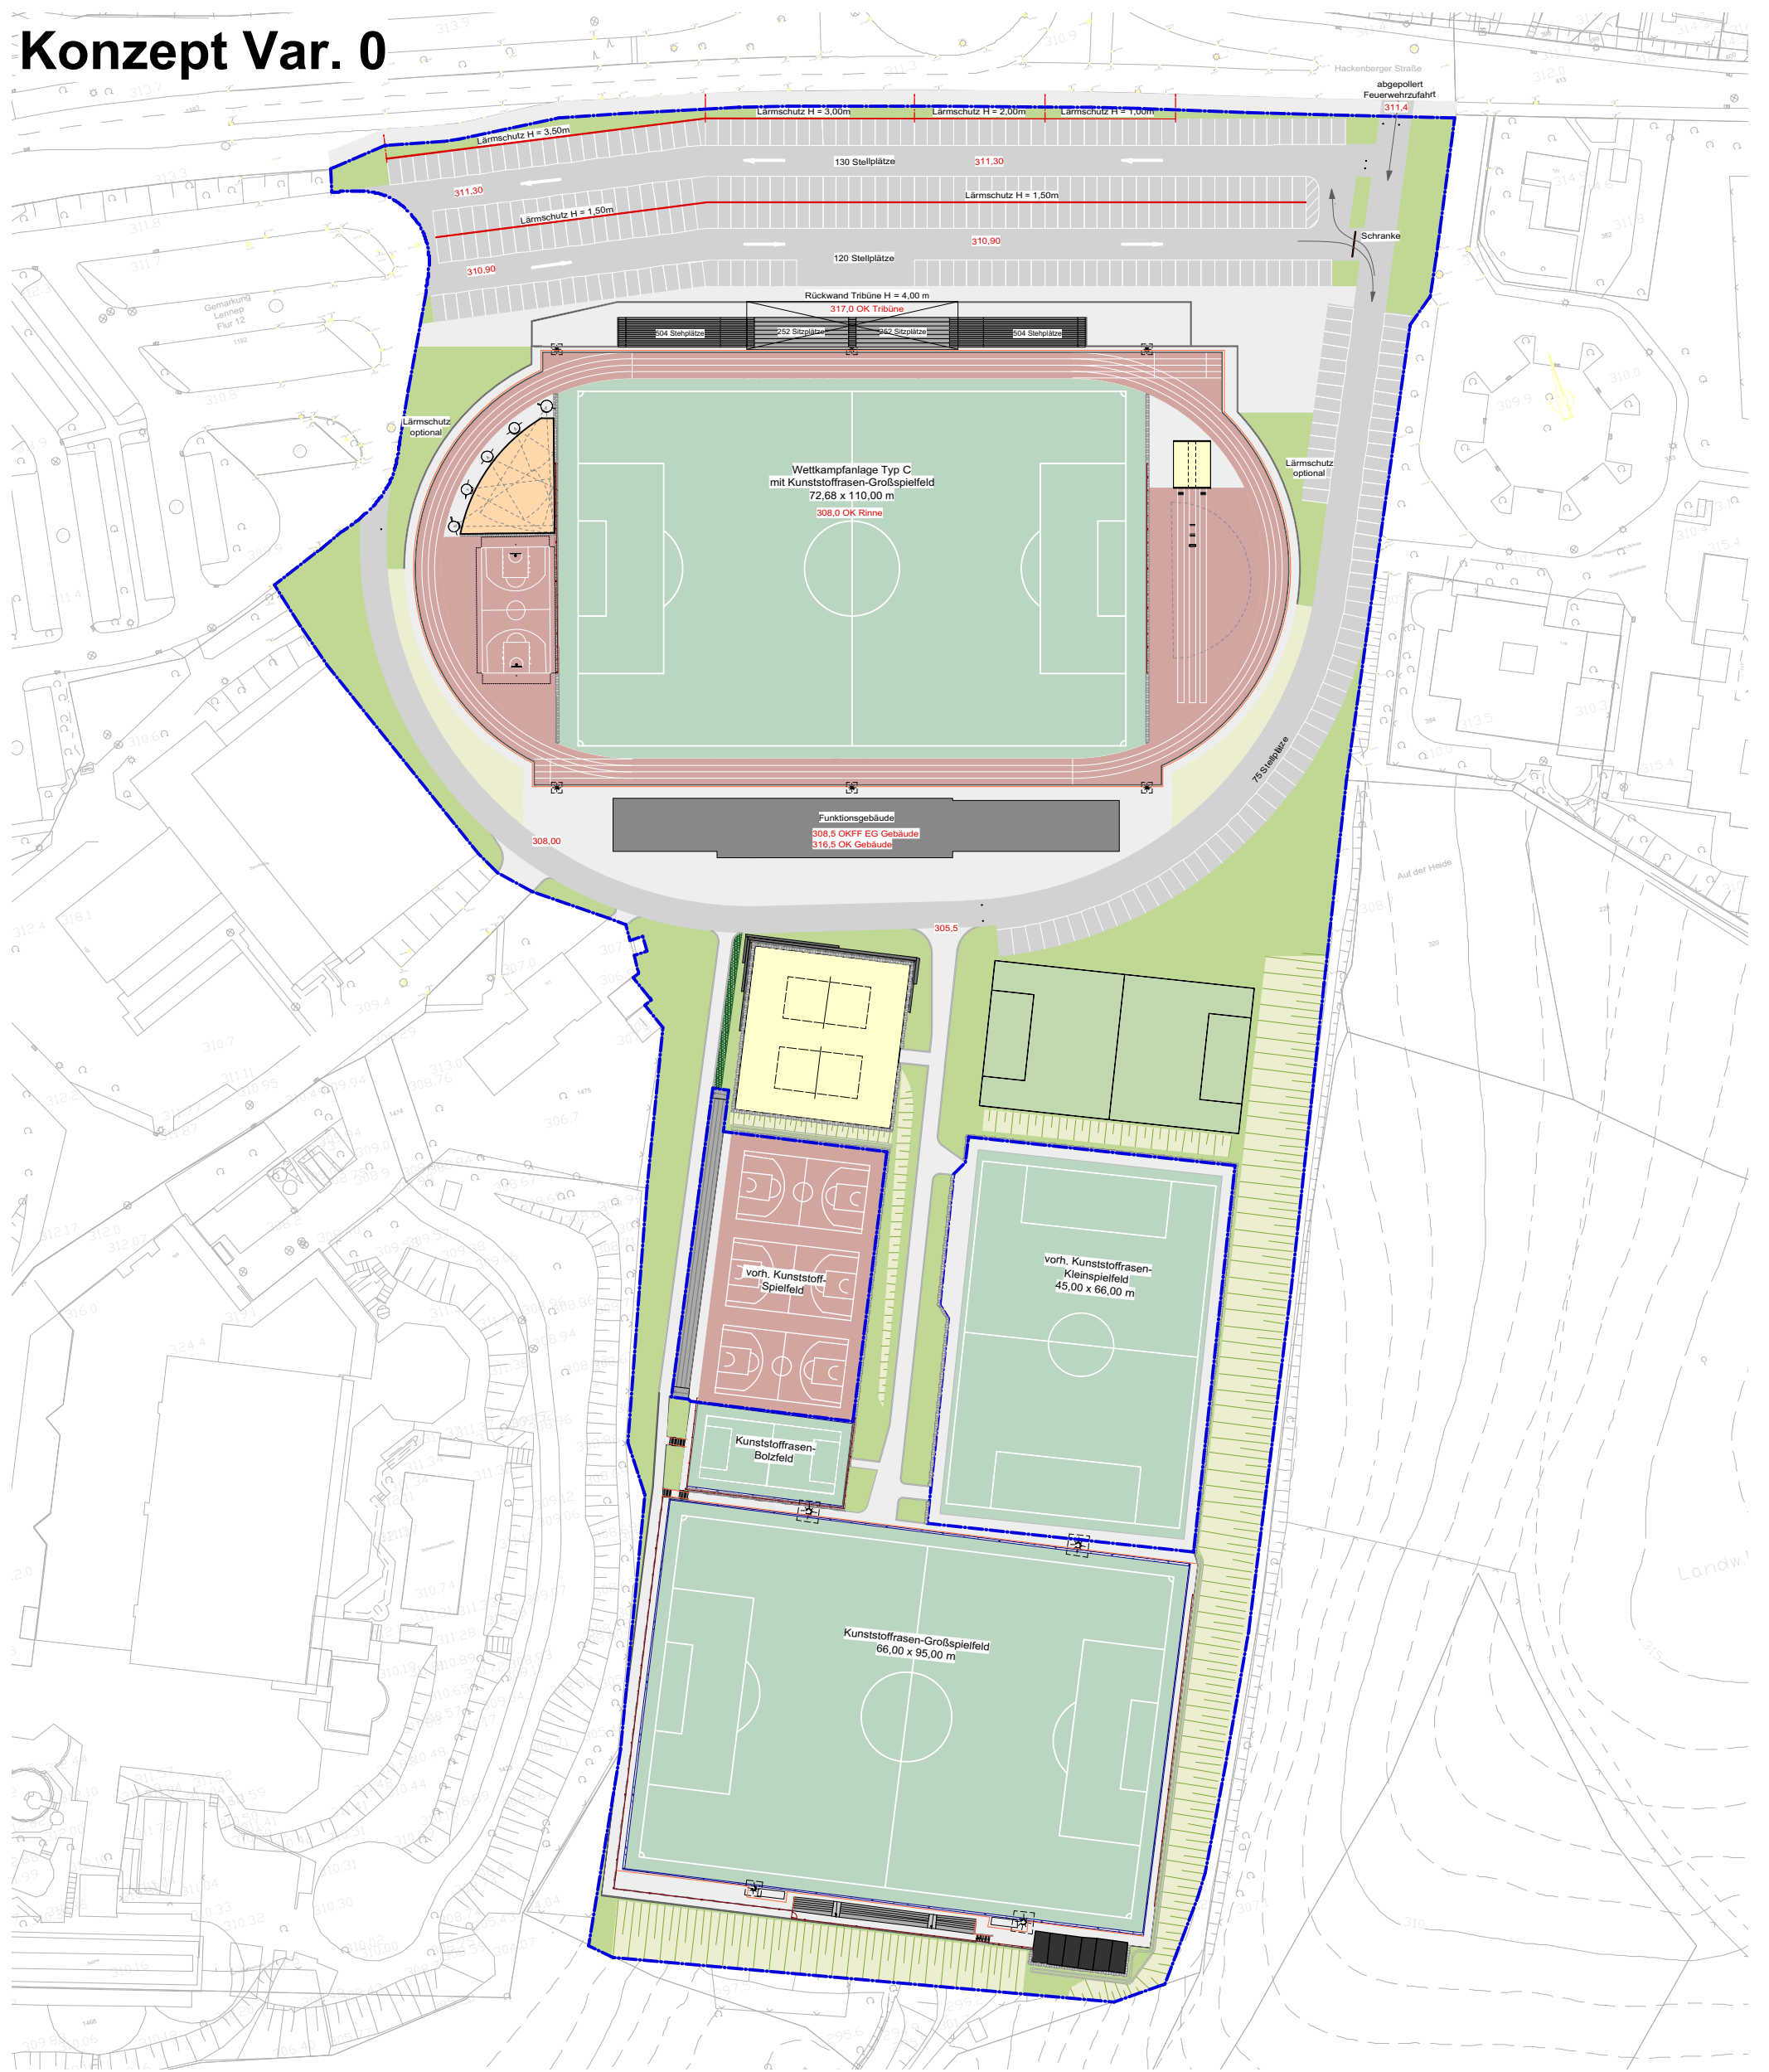

**Projekt**  
**Sportzentrum Hackenberg**  
 Projektadresse Hackenberger Straße 115 | 42897 Remscheid-Lenep

**Bauherr**  
 Stadt Remscheid  
 FD Sport und Freizeit  
 Kreuzbergstraße 15  
 42889 Remscheid



**STADT  
REMSCHIED**

**Planinhalt**  
**Konzept Var. 0**  
 Leistungsphase  
 Konzeption  
 Plannummer  
 829-30-2

**Planung**  
**Geo3 GmbH**  
 Uedemerstraße 196  
 47551 Bedburg-Hau  
 fon 0 28 23-41 99 1-0 web www.geo3.de  
 fax 0 28 23-41 99 1-11 email info@geo3.de



**Geo[3]**  
 Freiraumplanung

<b>Datum</b> 30.11.2016	<b>Maßstab</b> 1:1.200	<b>Format</b> A3	<b>Projektleiter</b> mva	<b>Zeichner</b> sk
----------------------------	---------------------------	---------------------	-----------------------------	-----------------------