


Konzept Var. A

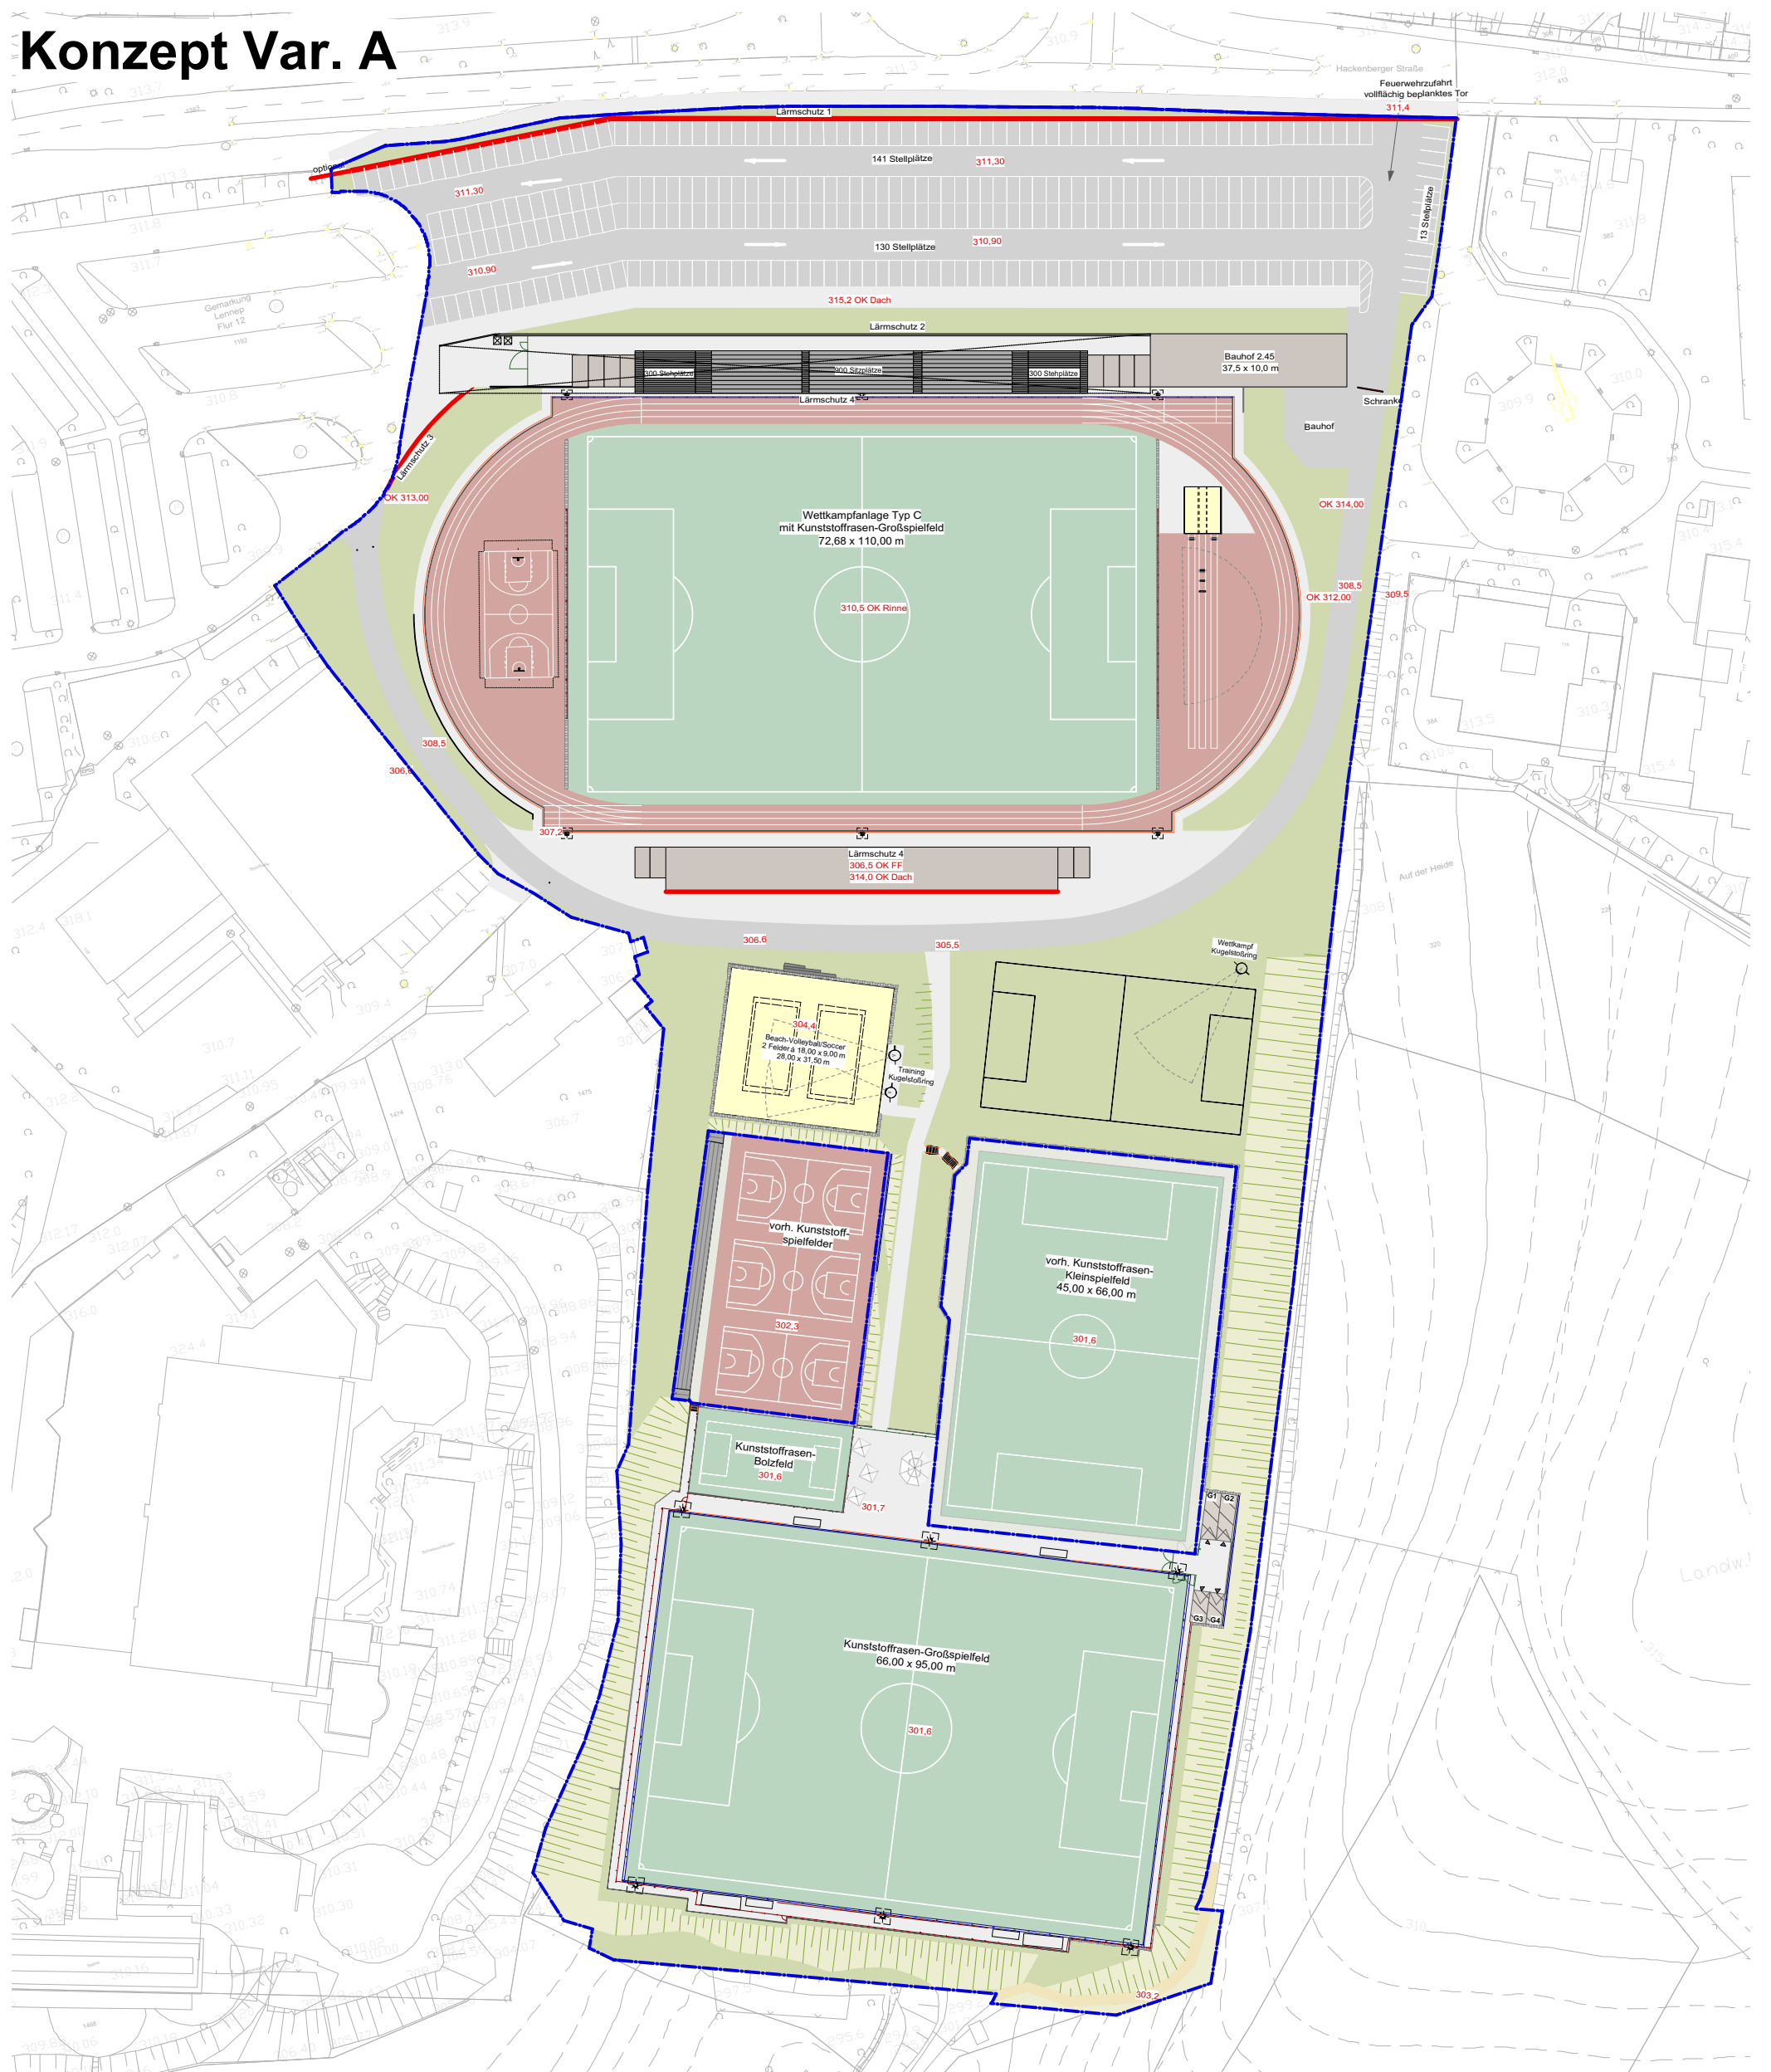

Projekt
Sportzentrum Hackenberg
 Projektadresse Hackenberger Straße 115 | 42897 Remscheid-Lennep

Bauherr
 Stadt Remscheid
 FD Sport und Freizeit
 Kreuzbergstraße 15
 42889 Remscheid



**STADT
REMSCHIED**

Planinhalt
Konzept Var. A
 Leistungsphase
 Konzeption
 Plannummer
 829-31-2

Planung
Geo3 GmbH
 Uedemerstraße 196
 47551 Bedburg-Hau
 fon 0 28 23-41 99 1-0 web www.geo3.de
 fax 0 28 23-41 99 1-11 email info@geo3.de



Geo[3]
 Freiraumplanung

Datum 25.01.2017 **Maßstab** 1:1.200 **Format** A3 **Projektleiter** mva **Zeichner** sk