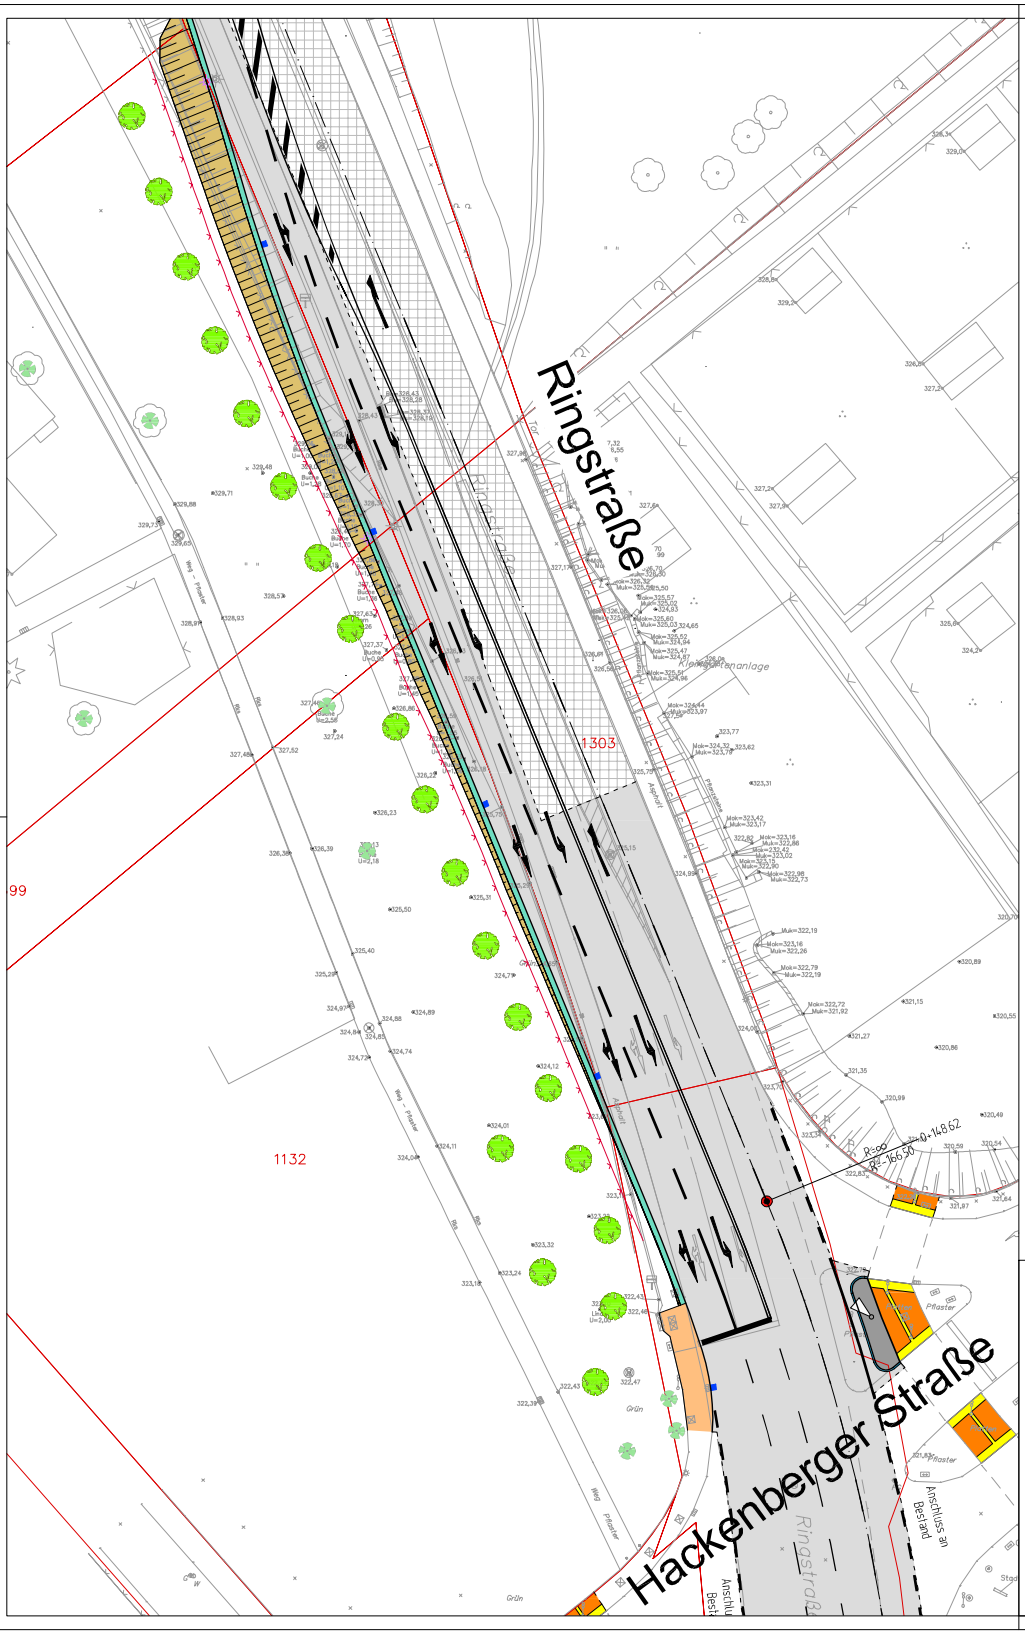

Legende:

- Erhaltung vorh. Bäume
- Neupflanzung Bäume
  Stammumfang: StU = 35-40 cm
  Pflanzabstand: mindestens 7,0 m
- Fahrbahn Vollausbau - bituminös
- Fahrbahn Deckensanierung - bituminös
- Gehweg - bituminös
- Gehweg - Pflaster hellgrau - 10/20/8 cm
- Gehweg - vorh. Betonplatten angleichen
- takt. Elemente mit RB, H=2,0 cm
- Inselkopf - bituminös
- Bankett
- Böschung (Abtrag)
- Rinne
- Hauptachse
- Achshauptpunkte
- gepl. Regenablauf mit Anschlussleitung
- gepl. Zaun
- gepl. Beleuchtung
- gepl. LSA (nachrichtlich)

STADT REMSCHEID

Fachdienst 0.12
Stadtentwicklung, Wirtschaft u. Liegenschaften

TBR 1:	TBR 5:	TBR 5.4:
3.32.1:	0.12.5:	

Zur Bauausführung freigegeben:
Remscheid, den . .....

Jörg Schubert
Kommissarischer Referatsleiter

Brilon Bondzio Weiser
Ingenieurgesellschaft für Verkehrswesen mbH

Fon: (02 34) 97 66 000
Fax: (02 34) 97 66 0016

Technologiezentrum Ruhr
Universitätsstraße 142
44799 Bochum

E-mail: info@bbwgmbh.de
Internet: www.bbwgmbh.de

STADT REMSCHEID
Zentraldienst Stadtentwicklung und Wirtschaft
Ludwigstraße 14 42853 Remscheid

Projekt:

Ausbau der Knotenpunkte
Ringstraße / Schwelmer Straße sowie
Ringstraße / Hackenberger Str. in Remscheid -Lennep

Darstellung:		Blatt Nr.:
Lageplan Baumpflanzungen KP 4+5		9
		Projekt Nr.: 3.845-12
Reg.-Nr.: Baumstandorte_A	Maßstab: 1:250	Datum: 25.09.2017
gezeichnet: Mönnich	geprüft: Mönnich	Projektleiter: Welser