# Anlage 2

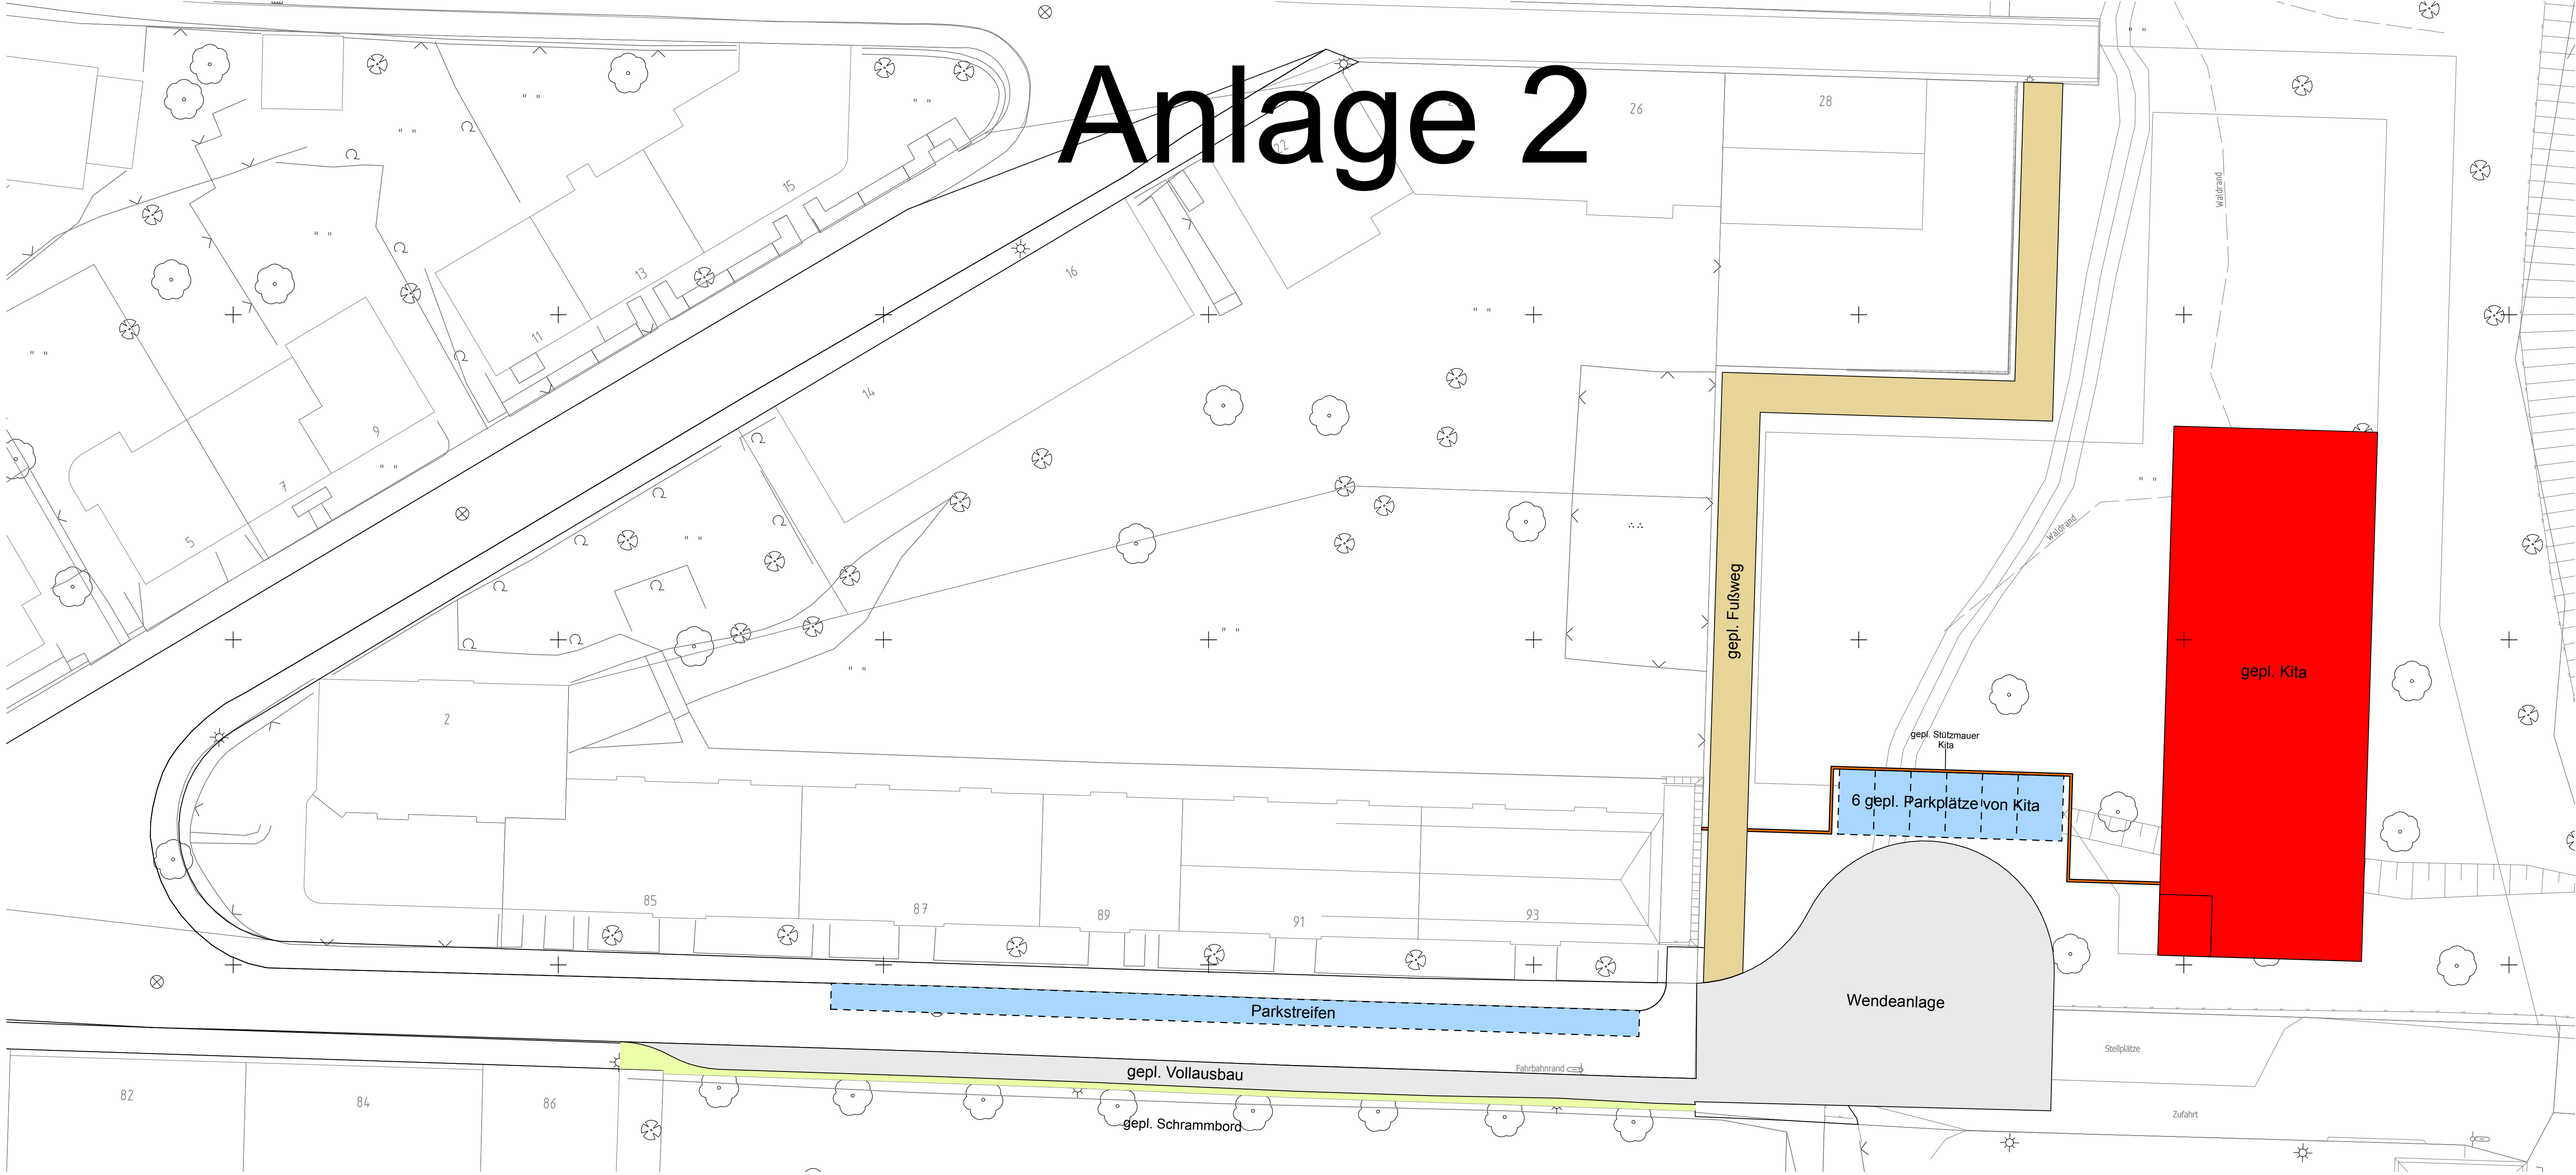
gepl. Fußweg
gepl. Kita
gepl. Stützmauer Kita
6 gepl. Parkplätze von Kita
Wendeanlage
Parkstreifen
gepl. Vollausbau
gepl. Schrammbord
Fahrbahnrand
Waldrand
Waldrand
Stellplätze
Zufahrt
2
5
7
9
11
13
15
14
16
26
28
85
87
89
91
93
82
84
86