


Remscheid, Sportanlage Neuenkamper Straße

Umwandlung eines
Tennisplatzes in ein kleineres
Kunststoffrasenspielfeld
mit sportlichen Nebenanlagen

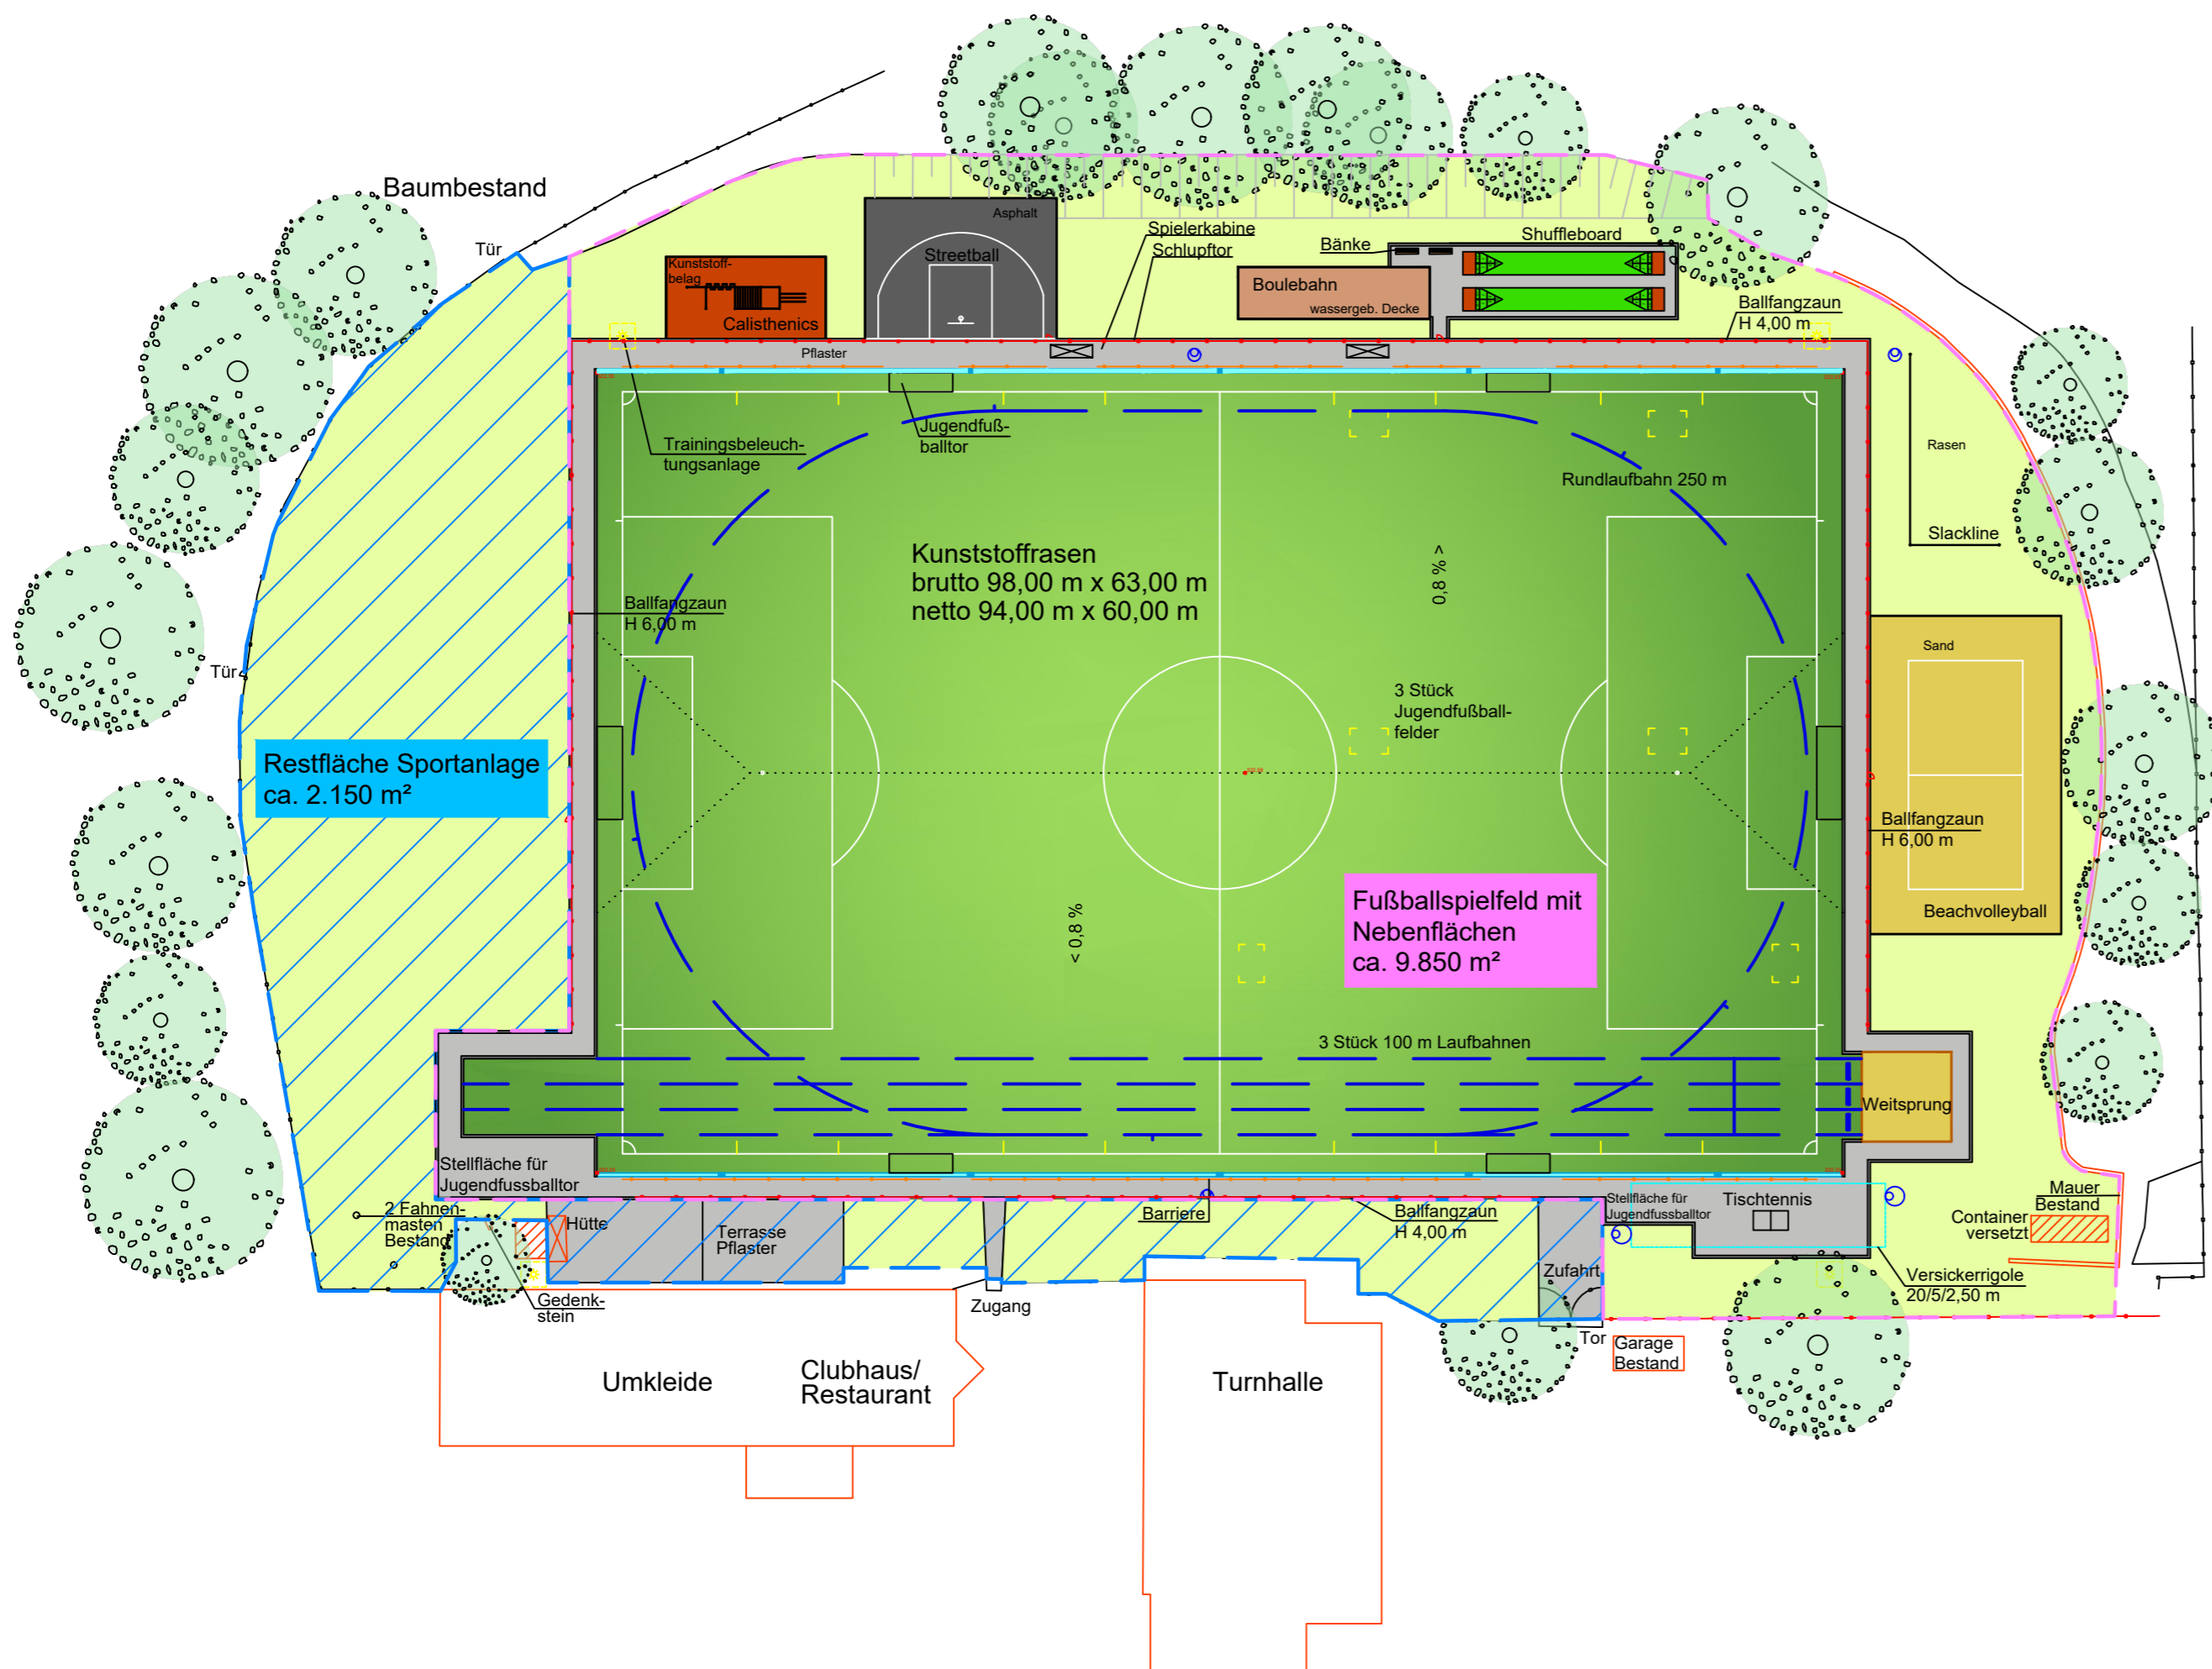

Restfläche Sportanlage
ca. 2.150 m²

Fußballspielfeld mit
Nebenflächen
ca. 9.850 m²

Änderungen

Nr.	Datum	Art der Änderung	bearbeitet	gezeichnet
A	21.09.20	Entfall Pumptrack, Hinzufügen Beachvolleyball	Go	Go



Geschäftsbereich 4
Grünflächen, Friedhöfe
und Forstwirtschaft

Nordstraße 48
42853 Remscheid

Objekt Sportanlage Neuenkamper Straße, Remscheid					
Plan Entwurf Spielfeld Kunststoffrasen mit sportlichen Nebenanlagen					
Entwurfsverfasser	Go	Go	gesehen	1:500	03.09.2020
Planbearbeiter	Go	gez.	gesehen	Maßstab	Datum
Beteiligte Stelle / Ausschüsse					
Geschäftsbereichsleiter	Betriebsleiter	Auftraggeber FD 2.45			
Zur Bauausführung freigegeben					