


# Auszug aus dem Fluchtlinienplan 41

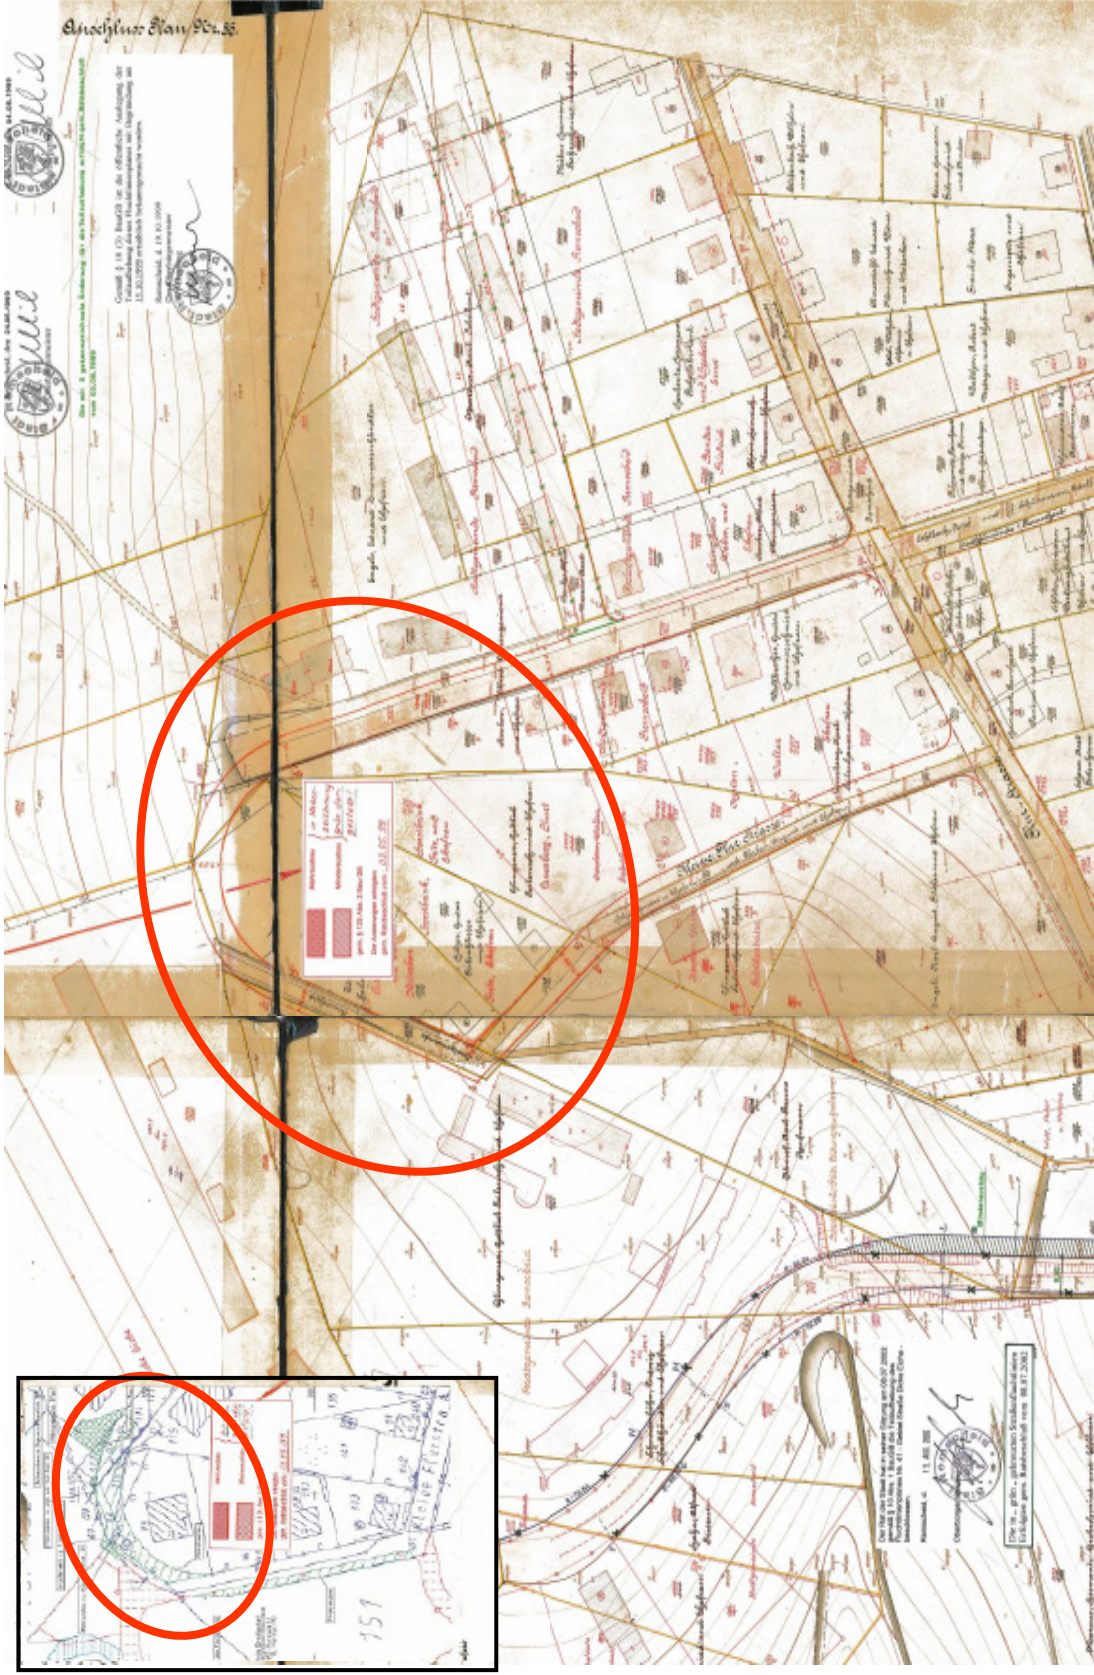

Stadt

Remscheid – Fachdienst Bauordnung und Bauleitplanung