


R 2584 288

H 5674 071

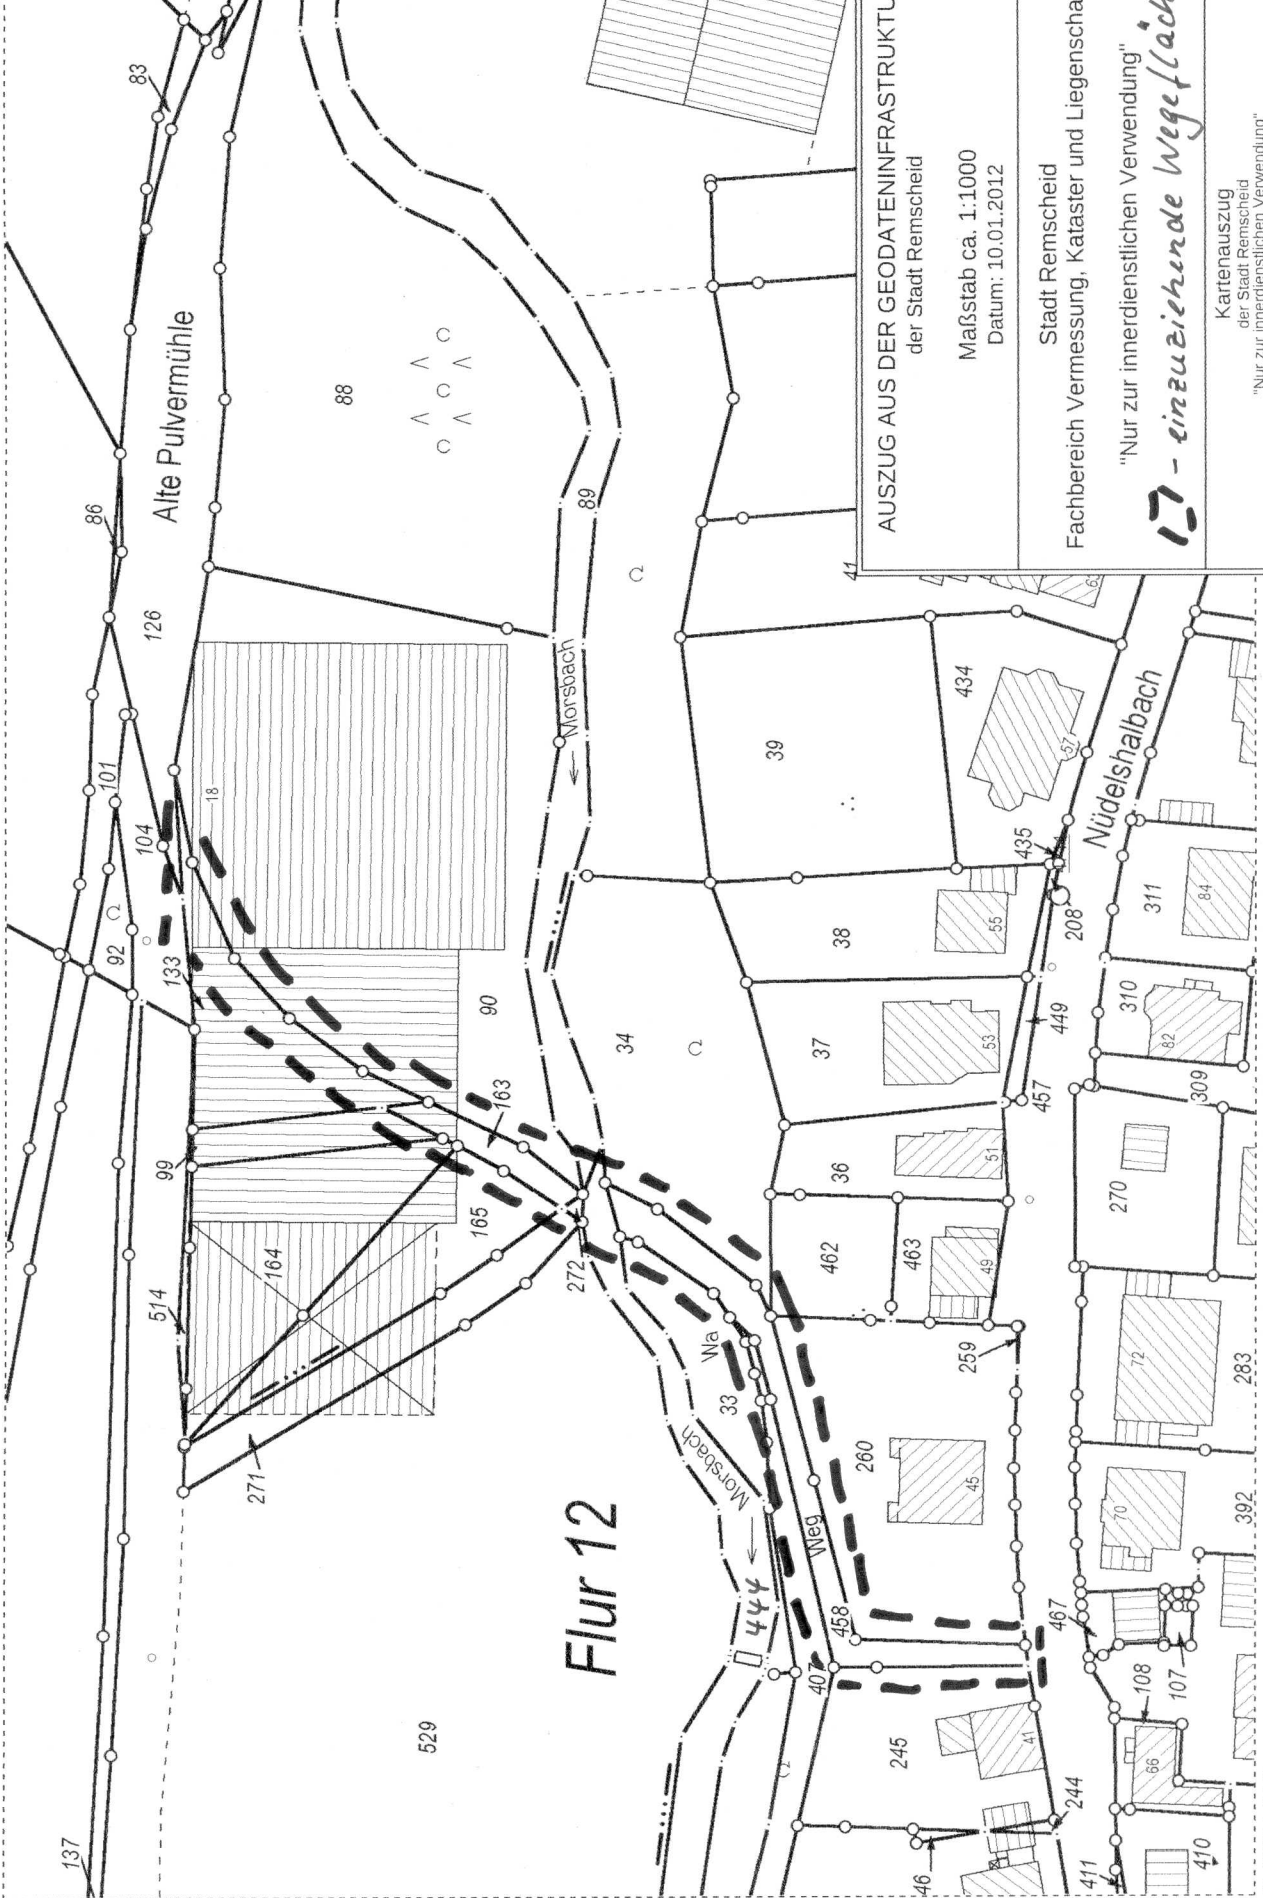

# Flur 12

AUSZUG AUS DER GEODATENINFRASTRUKTUR  
der Stadt Remscheid

Maßstab ca. 1:1000  
Datum: 10.01.2012

Stadt Remscheid  
Fachbereich Vermessung, Kataster und Liegenschaften  
"Nur zur innerdienstlichen Verwendung"

**12 - einzuzeichnende Wegefläche**

Kartenauszug  
der Stadt Remscheid  
"Nur zur innerdienstlichen Verwendung"

R 2584 036

H 5673 907