


Auszug aus dem Bebauungsplan Nr.481

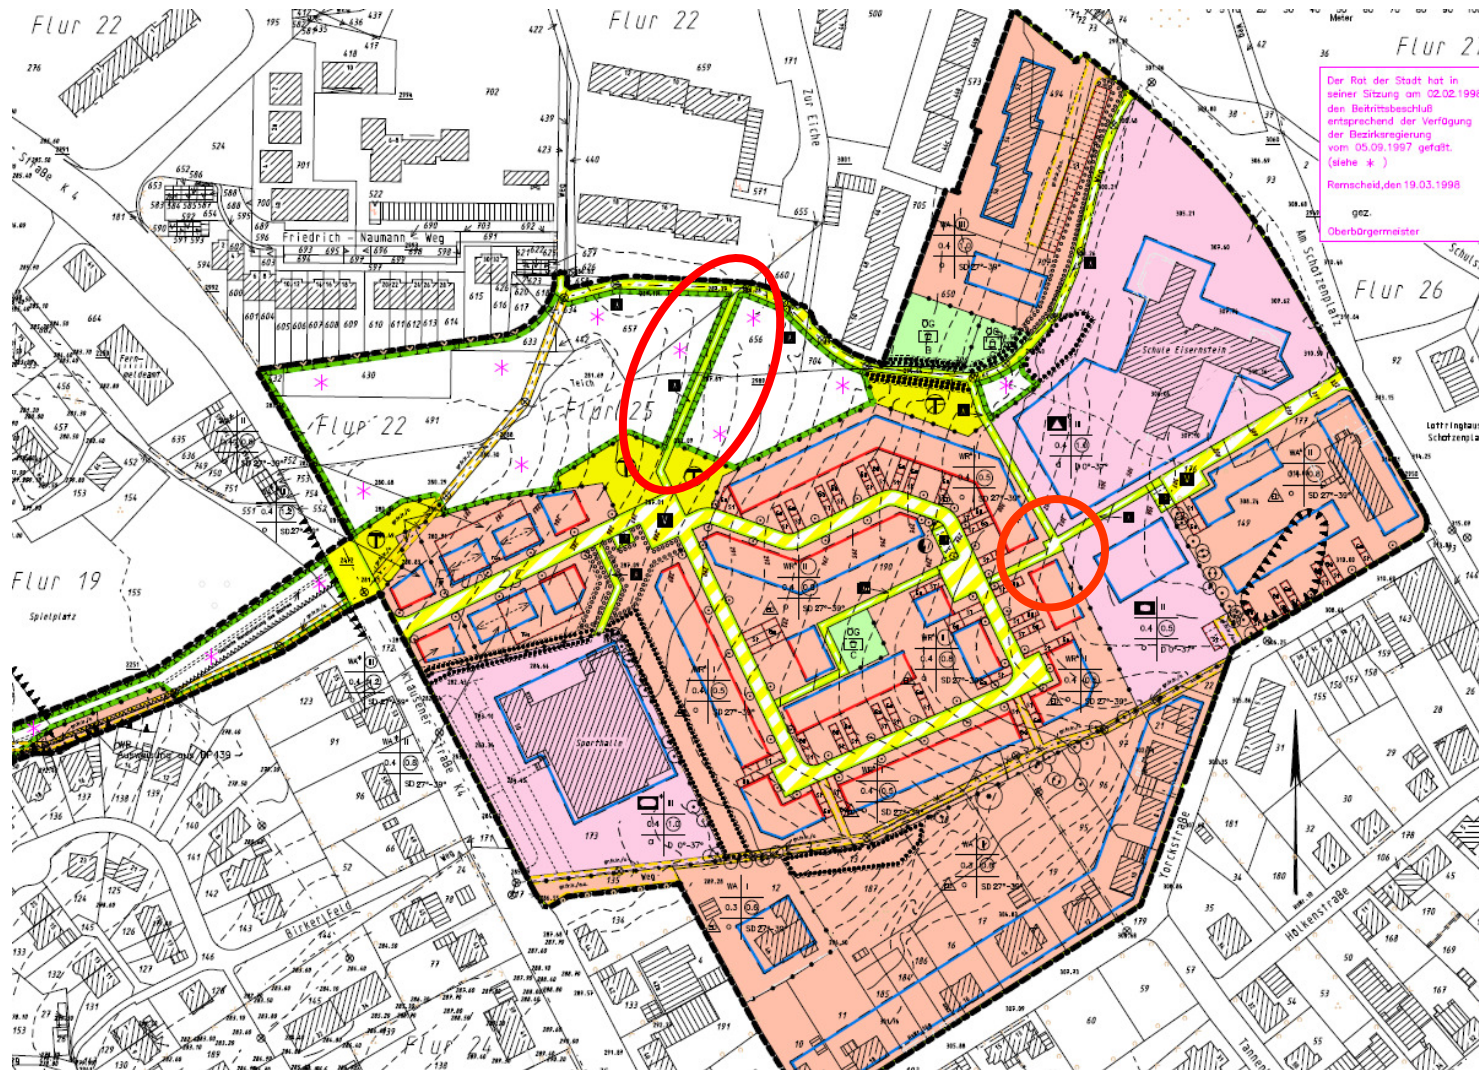

Stadt

Remscheid – Fachdienst Bauordnung und Bauleitplanung