

AUSZUG AUS DEM LIEGENSCHAFTSKATASTER


- Liegenschaftskarte/Flurkarte -  
Standardauszug

Maßstab ca. 1 : 500  
Datum: 09.03.2012



STADT REMSCHEID  
Fachdienst Vermessung, Kataster und Liegenschaften

Gemeinde Remscheid,  
Gemarkung Remscheid, Flur 45  
Flurstück 57

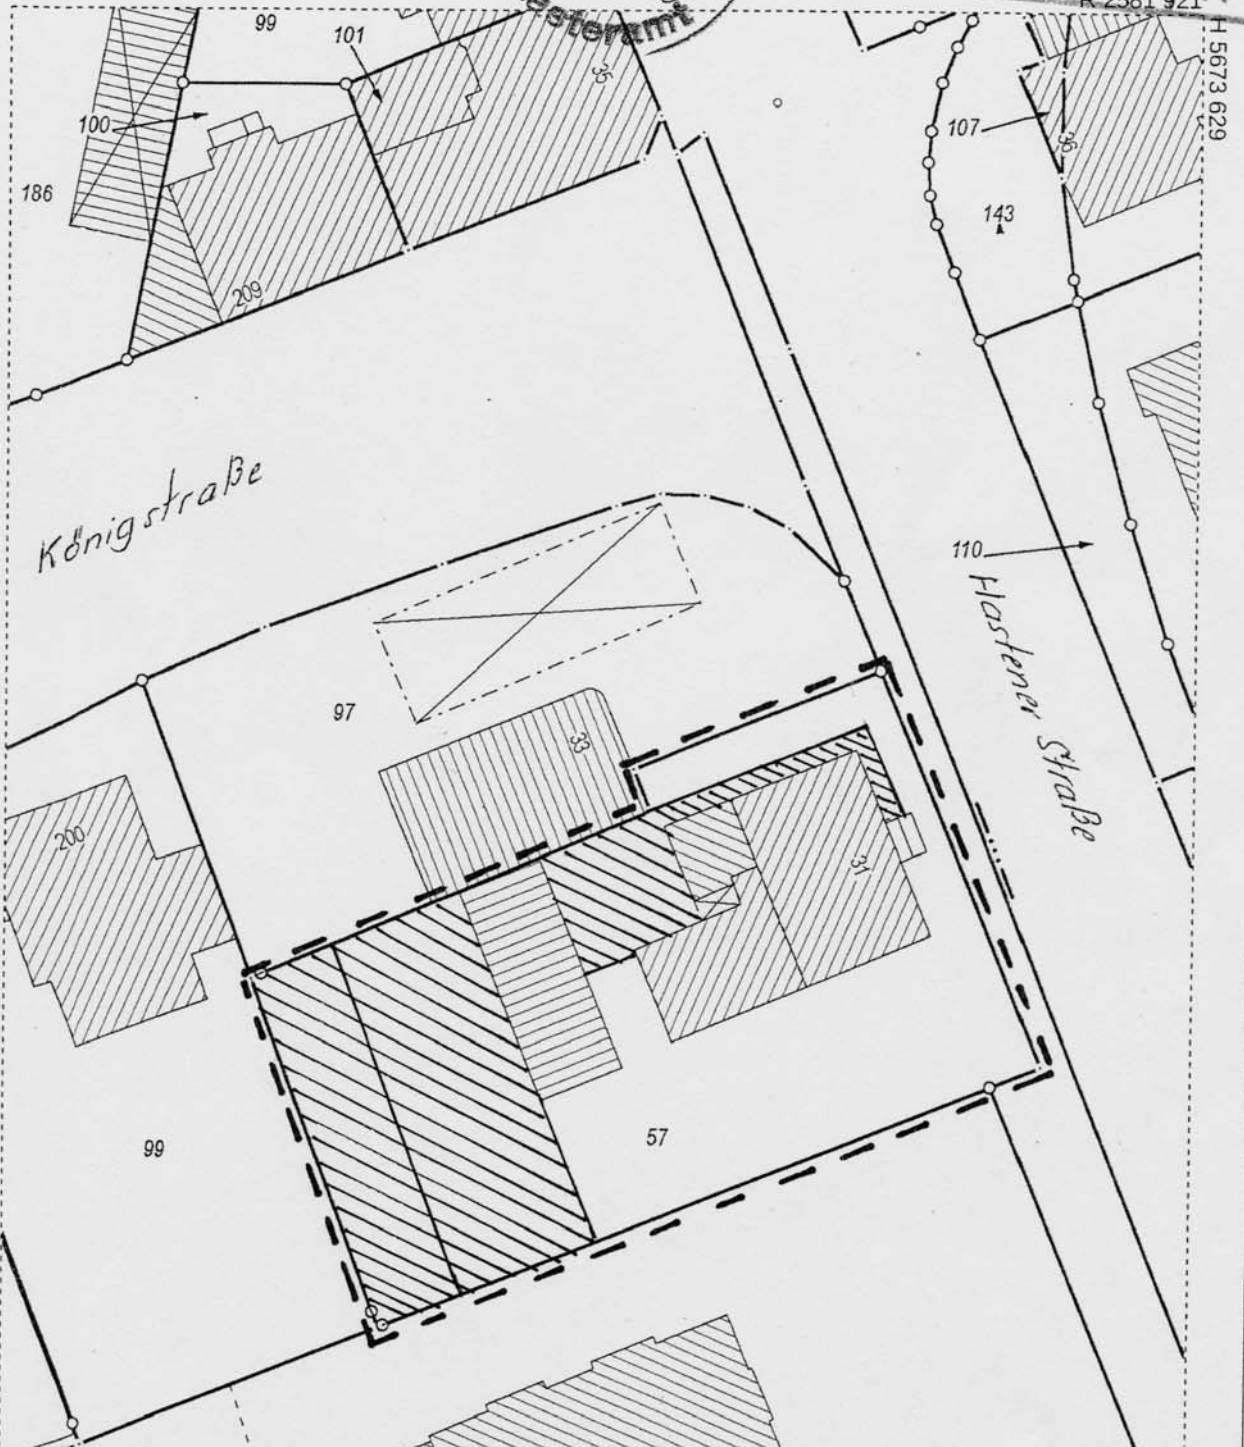

H 5673 519

Der Auszug ist maschinell erzeugt, er ist ohne Unterschrift gültig.

Dieser Auszug ist gesetzlich geschützt (§ 3 Abs. 1 VermKatG NW). Vervielfältigungen, Umarbeitungen, Veröffentlichungen oder die Weitergabe an Dritte nur mit Zustimmung des Herausgebers, ausgenommen Vervielfältigungen und Umarbeitungen zur innerdienstlichen Verwendung bei Behörden oder zum eigenen Gebrauch.