

Stadt Remscheid
Katasteramt
Theodor-Haas-Platz 1
42853 Remscheid

Flurstück versch.
Die Gehaltung: L. W. H. Hansen

Maßstab: 1:500
Vermaßungsamt Remscheid

Stadt Remscheid
- Bauordnungsamt -

28. Nov. 2012

0 1 K U R

Auszug aus dem
Liegenschaftskataster

Flurkarte IV/3011 : 508


Bestell-Nr.: 00173402
Zeichner:

S. Bollinger

Stadt Remscheid
Bauordnungsamt
23. Nov. 2012
D I K U R



Flur 26

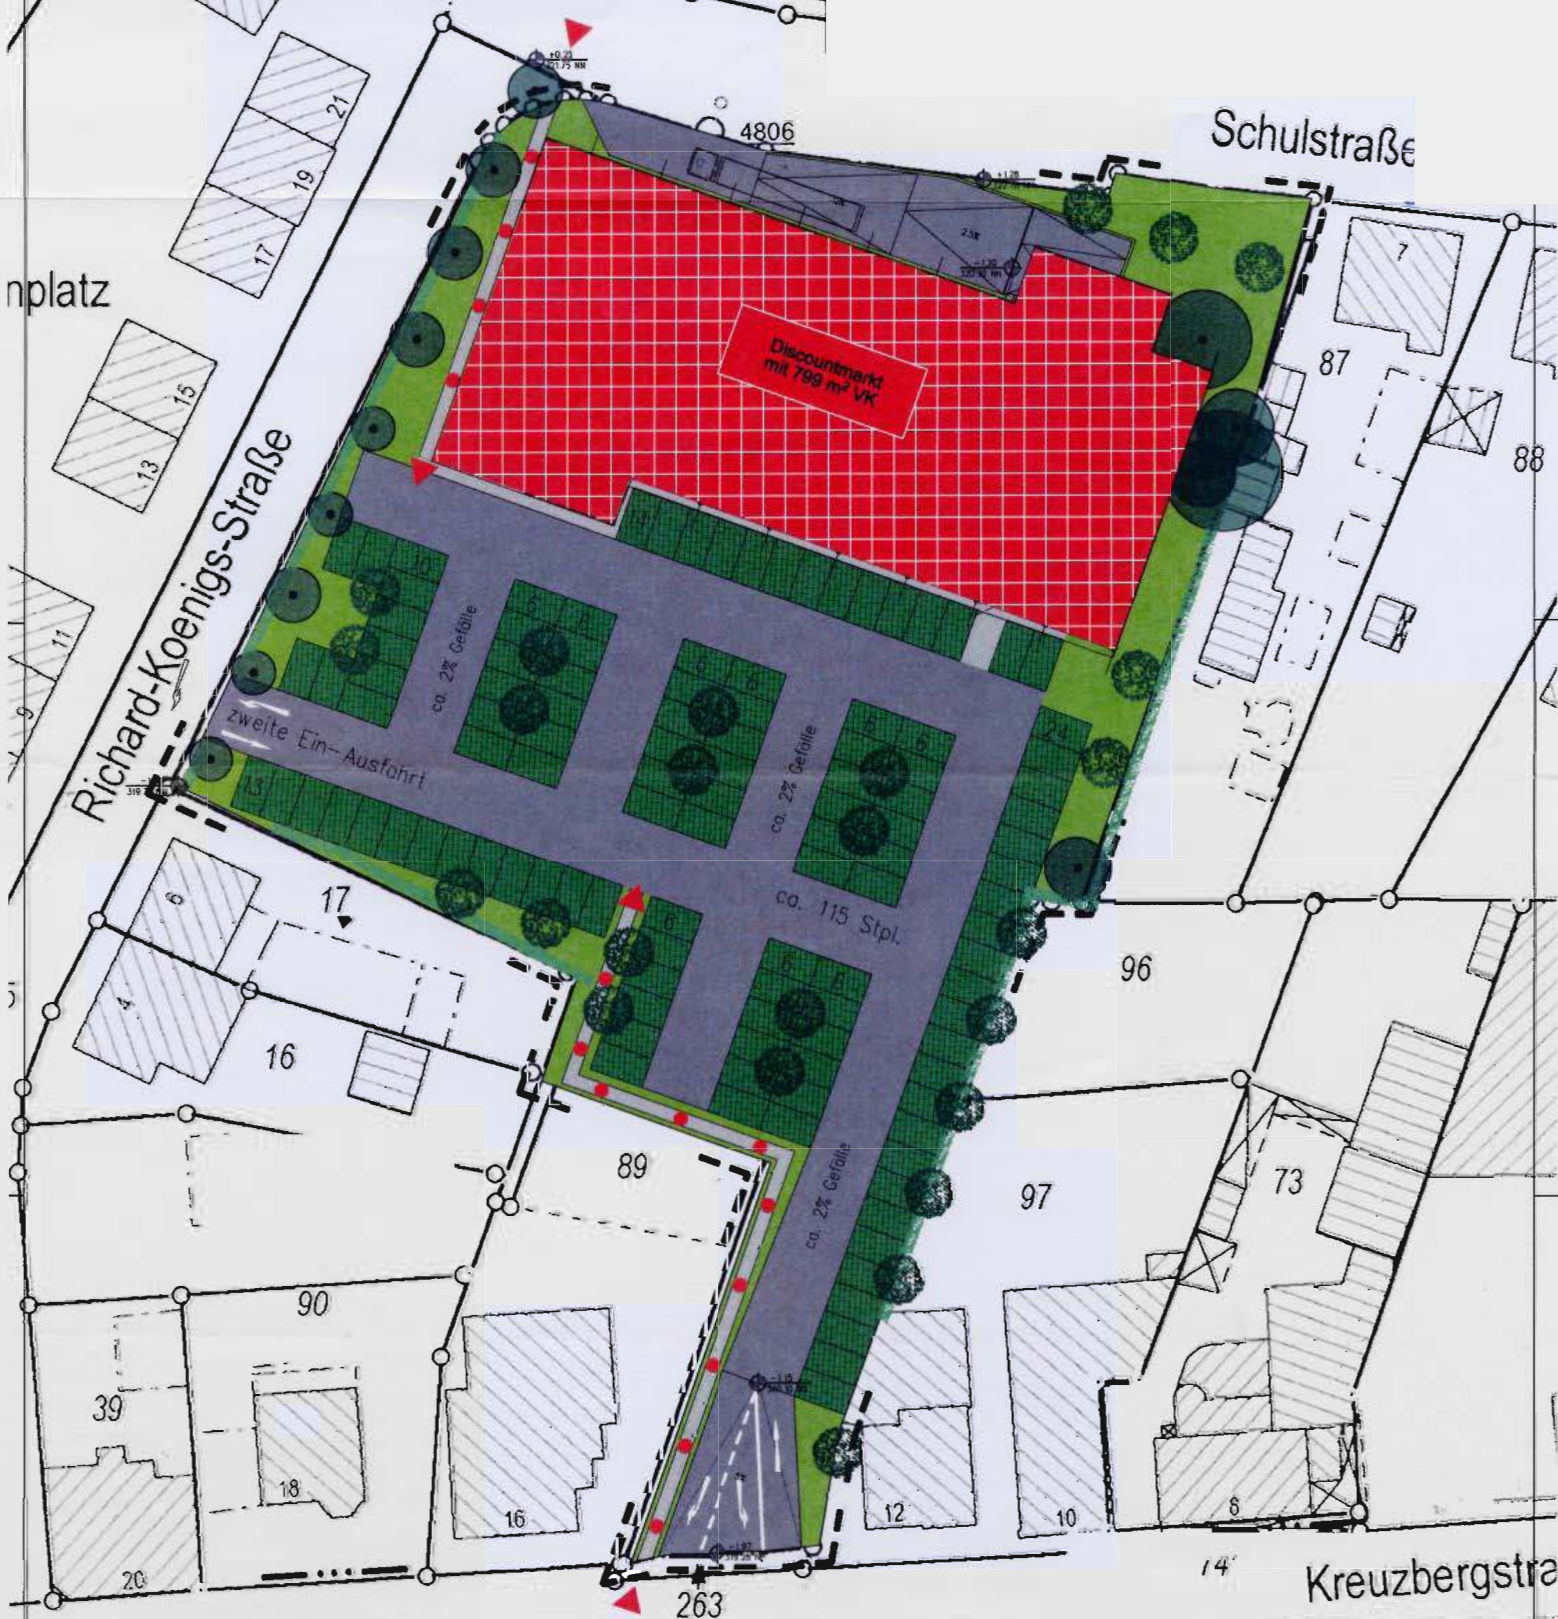

LÜTTRINGHAUSEN