


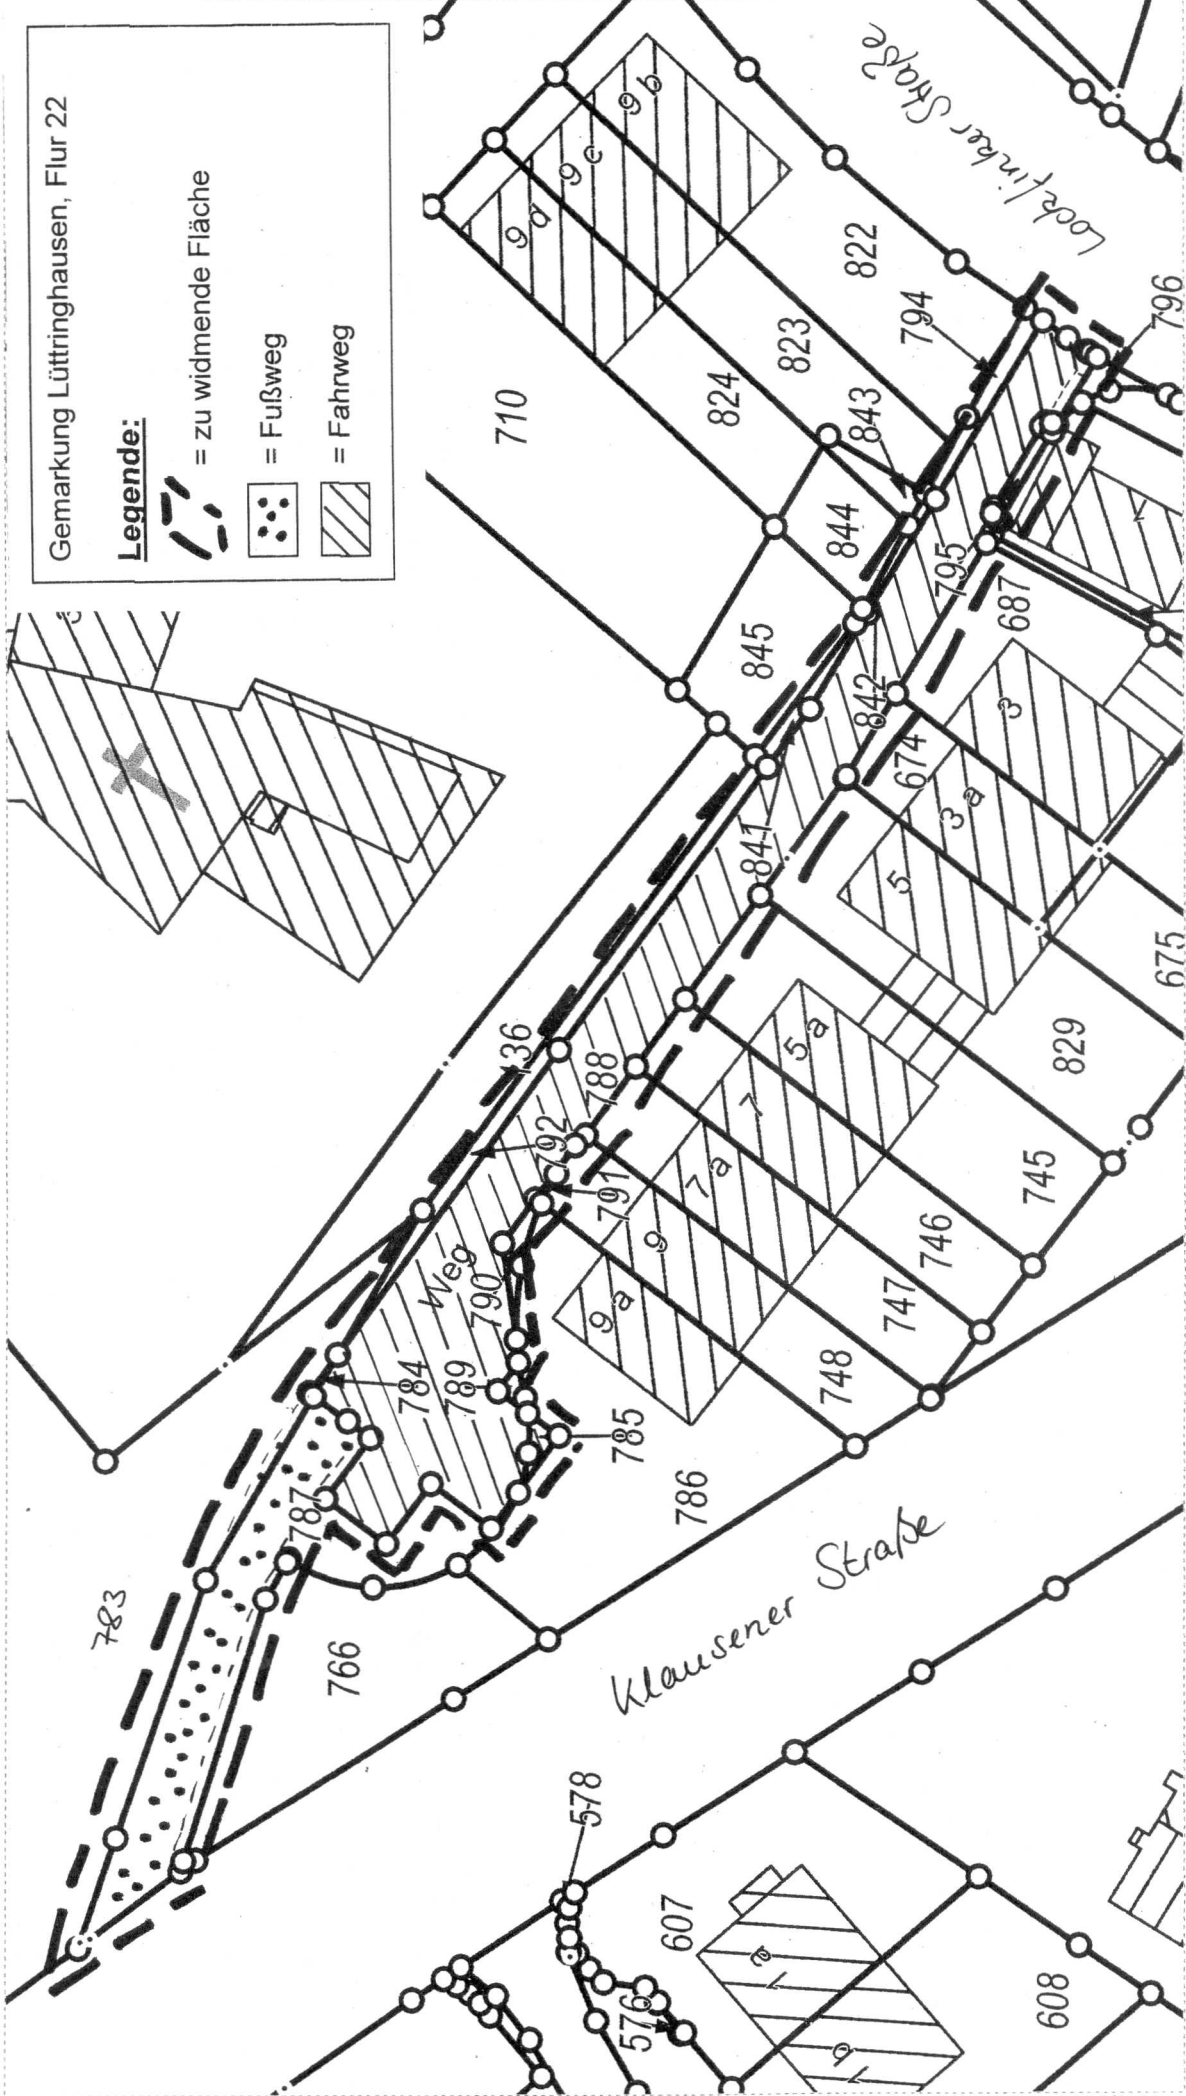
Gemarkung Lüttringhausen, Flur 22

Legende:

 = zu widmende Fläche

 = Fußweg

 = Fahrweg



Maßstab:

1 : 500

Datum:

28.1.2013

Anlage 1

Darstellung ohne Gewähr.
Auszug aus der Geodateninfrastruktur der Stadt Remscheid
Fachdienst Vermessung, Kataster und Liegenschaften
Nur zur Innerdienstlichen Verwendung.

