


Stadt Remscheid
- Katasteramt -
23. Mai 2014

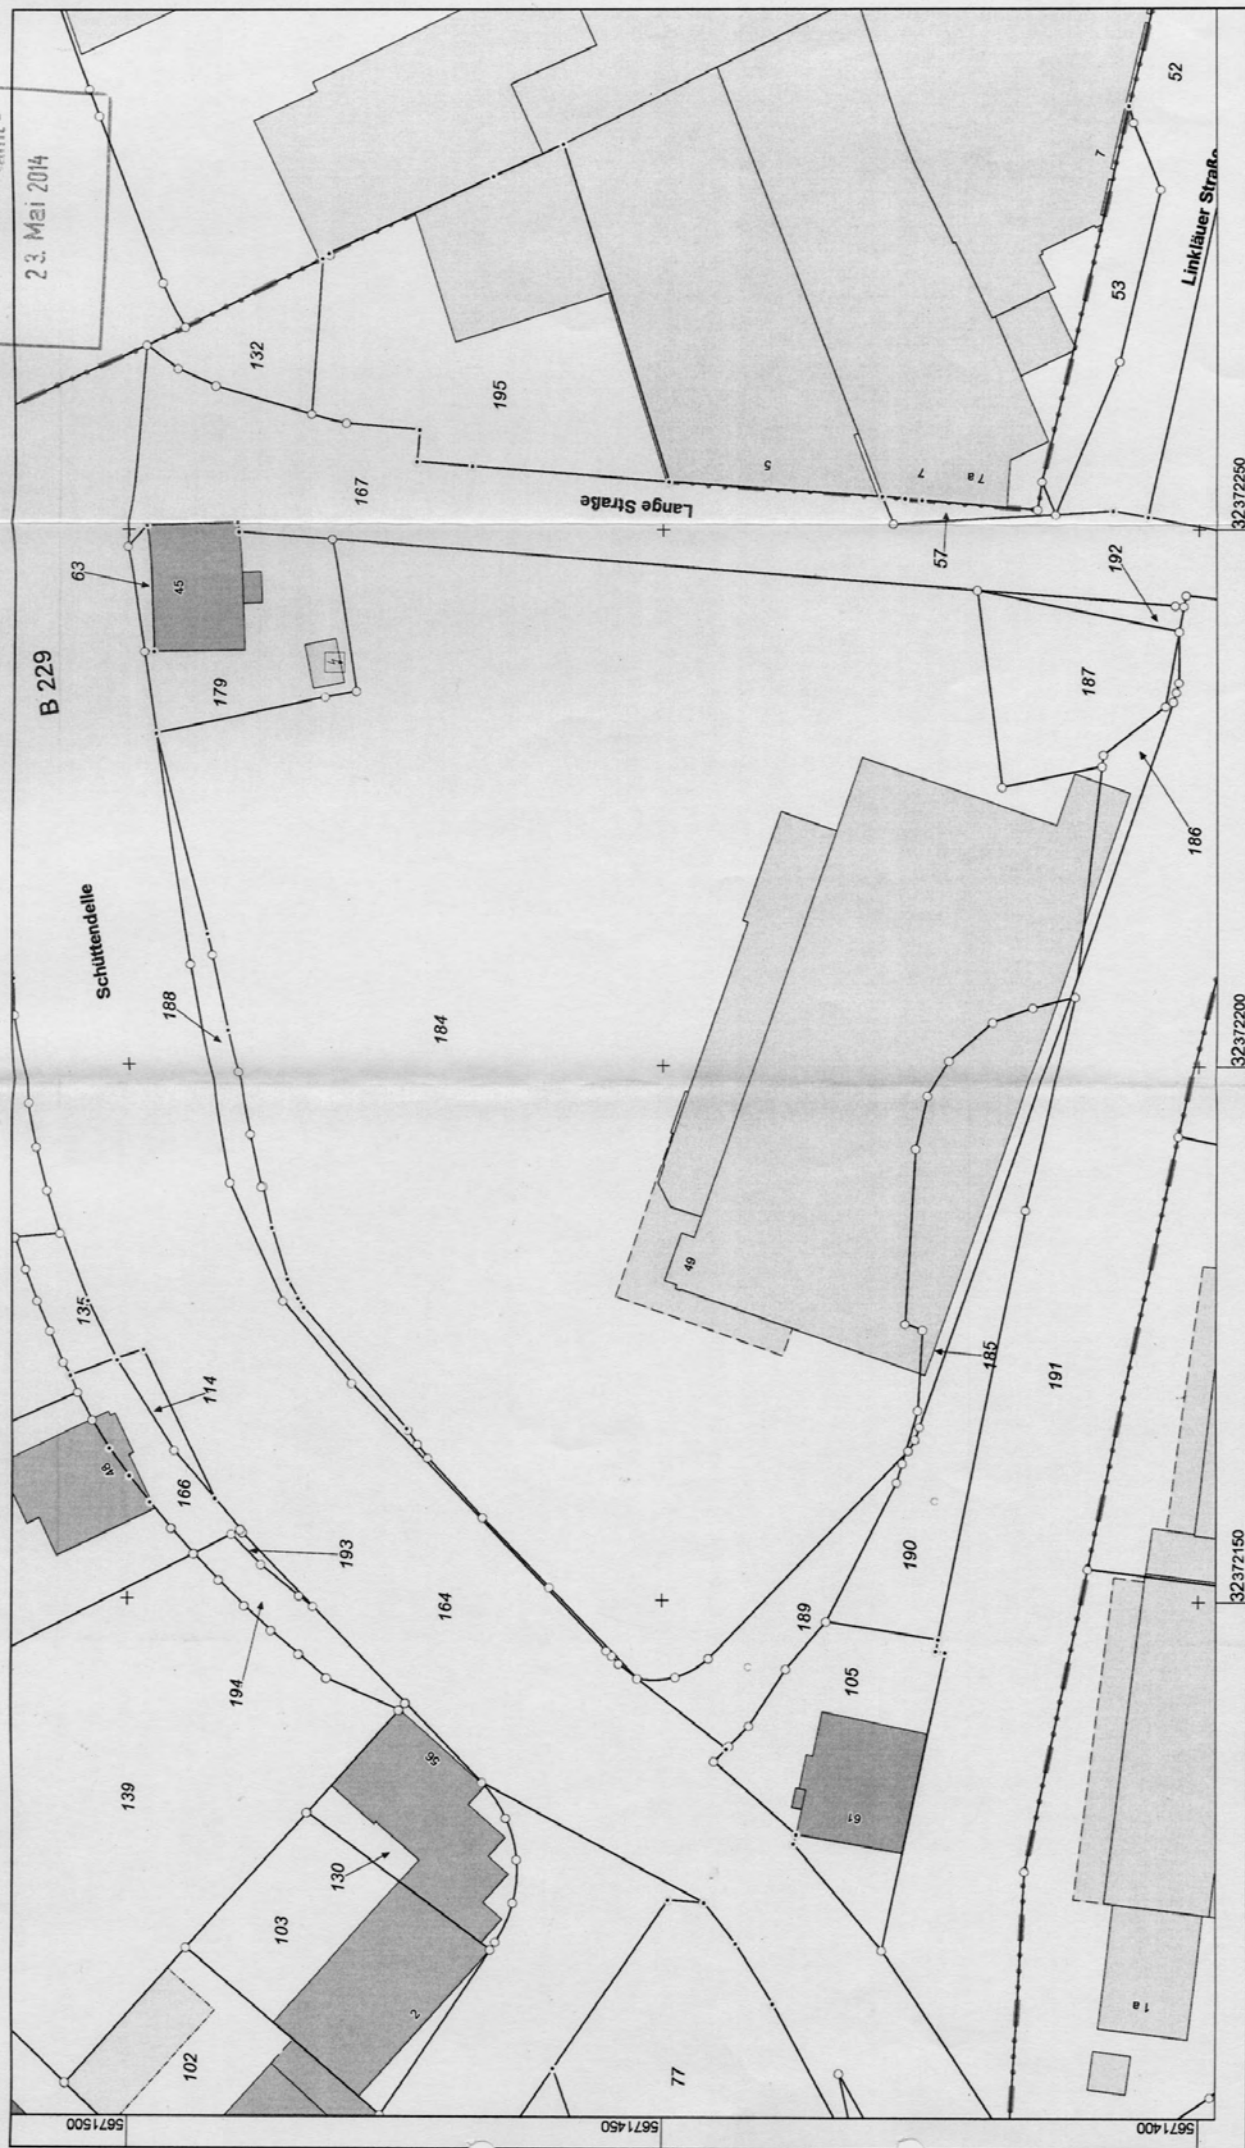


B 229

Schuttendelle

Lange Straße

Linkhäuser Straße

Maßstab 1 : 500

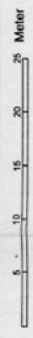

© Katasteramt Remscheid

**Stadt Remscheid
Katasteramt**
Theodor-Heuss-Platz 1
42853 Remscheid



Flurstück: 184, u.a.
Flur: 71
Gemarkung: Remscheid
Schuttendelle 49, Lange Straße, Remscheid

**Auszug aus dem
Liegenschaftskataster**
Flurkarte NRW 1 : 500

Erstellt: 30.04.2014
Zeichen: EI