


**ASB-GE Borner Straße/
Schürenfeld**

**Abgrenzungsvorschlag
der Stadt Remscheid**

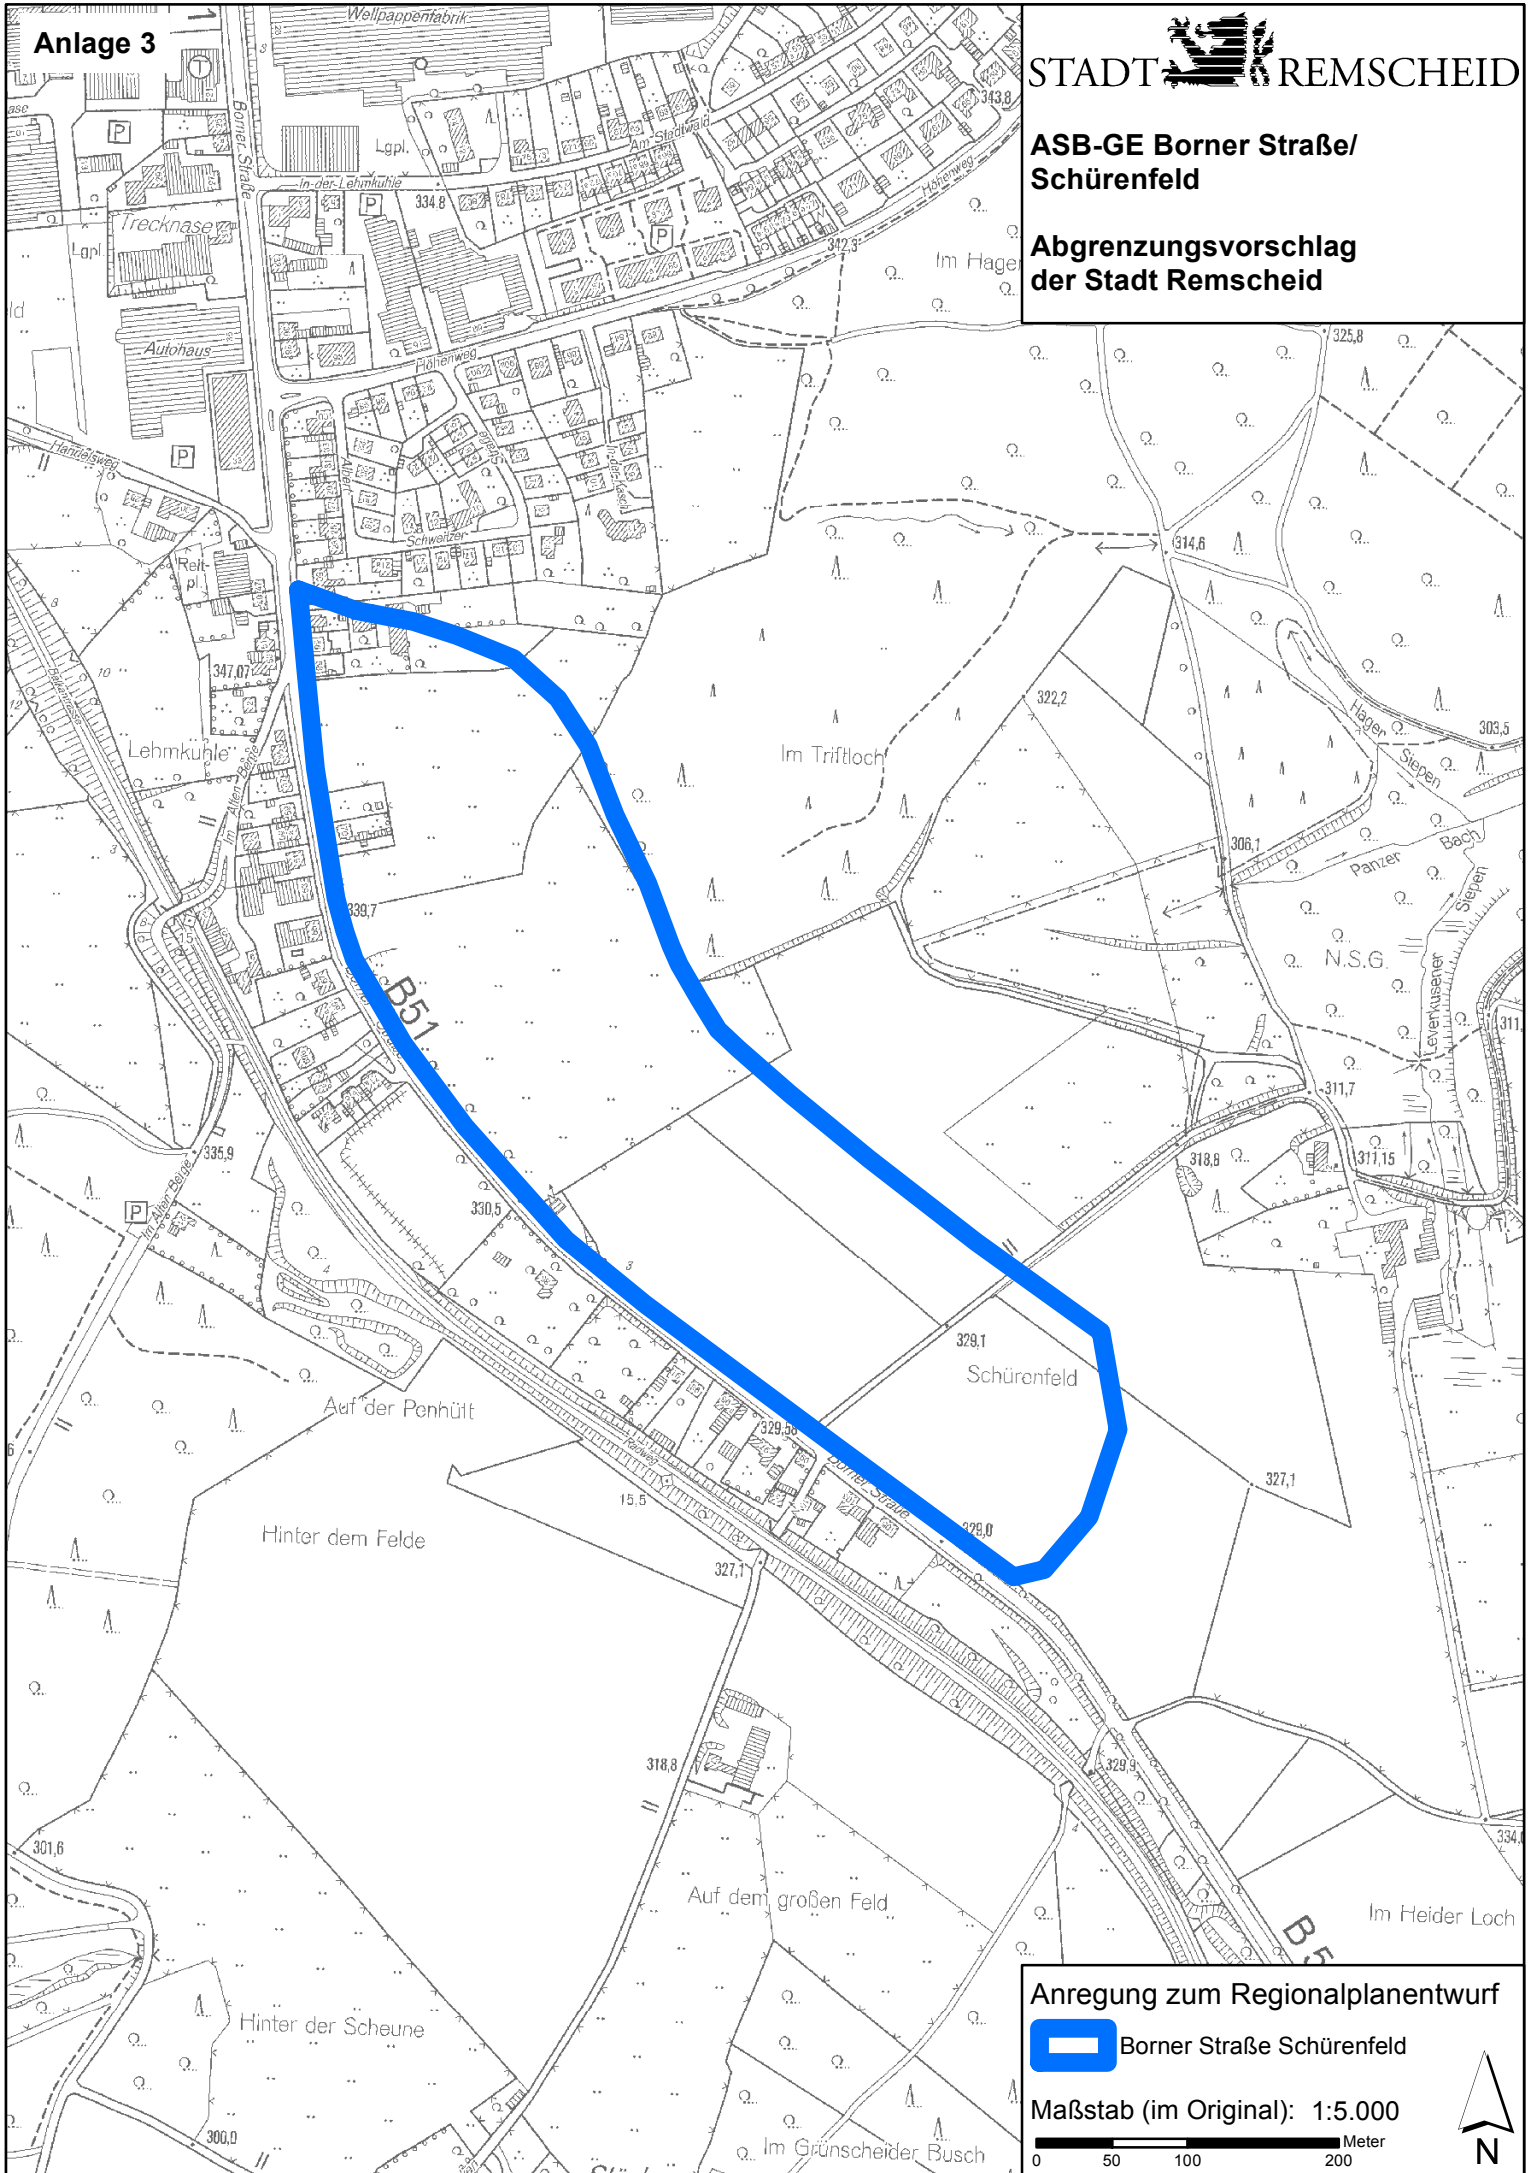

Anregung zum Regionalplamentwurf

 Borner Straße Schürenfeld

Maßstab (im Original): 1:5.000

0 50 100 200 Meter

