



**ASB-Einbezug von Ober- und Untertalstraße**

**Abgrenzungsvorschlag der Stadt Remscheid**

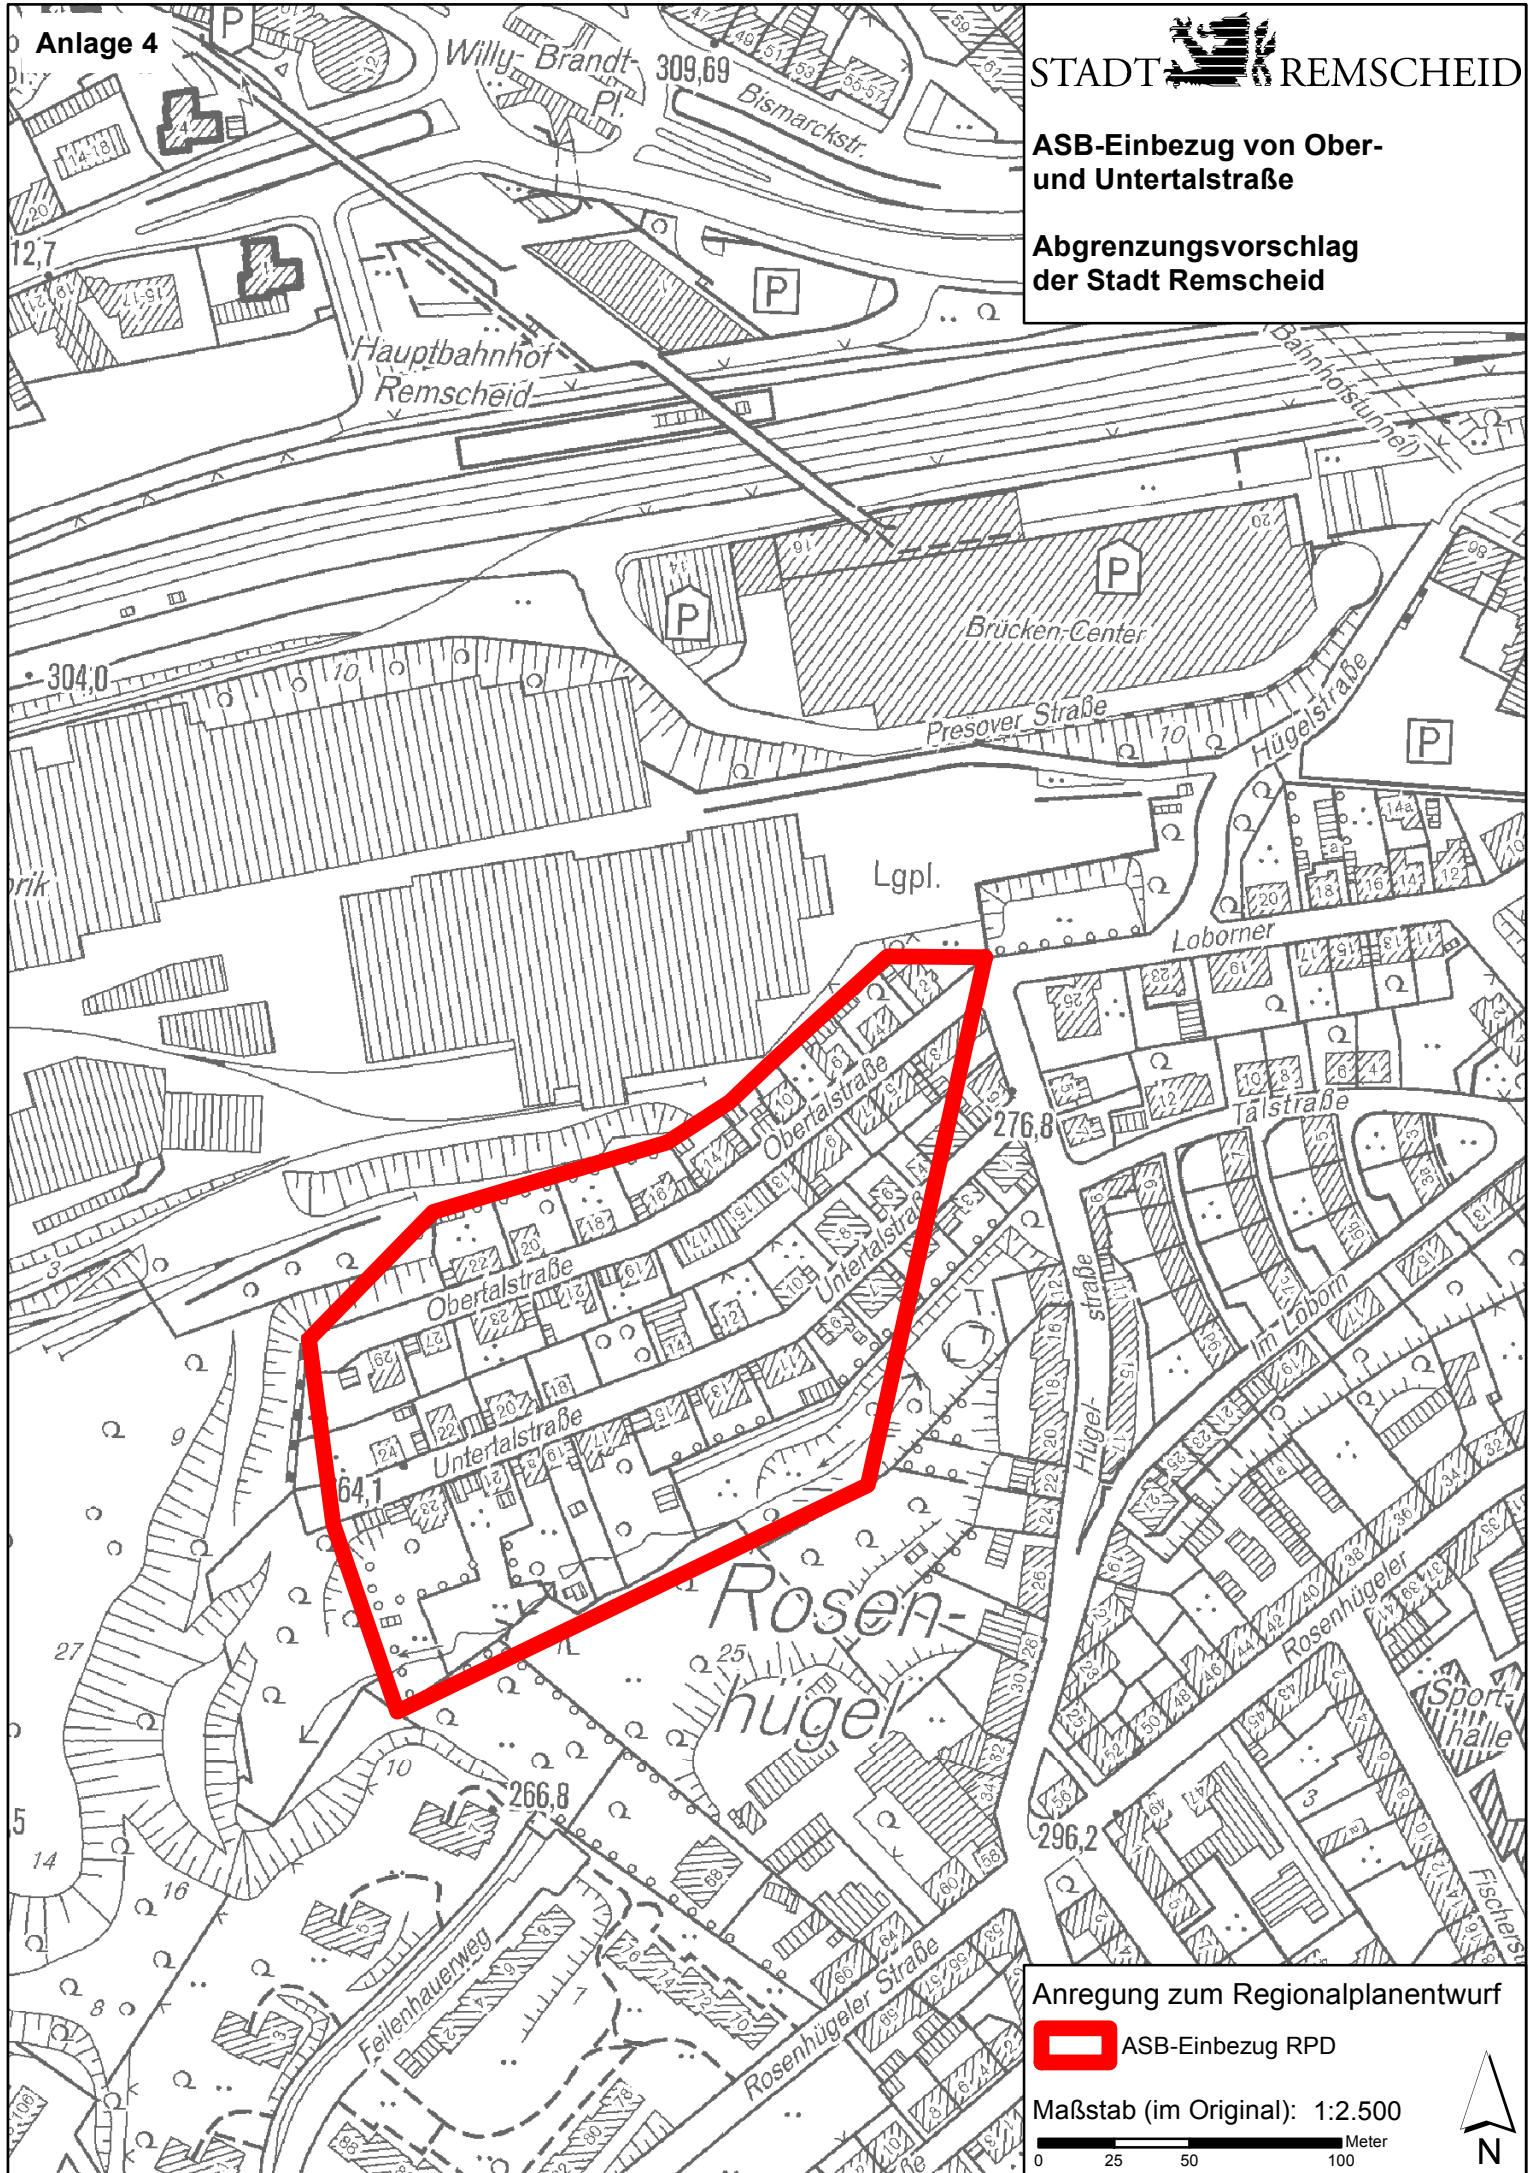

Anregung zum Regionalplanentwurf

 ASB-Einbezug RPD

Maßstab (im Original): 1:2.500

