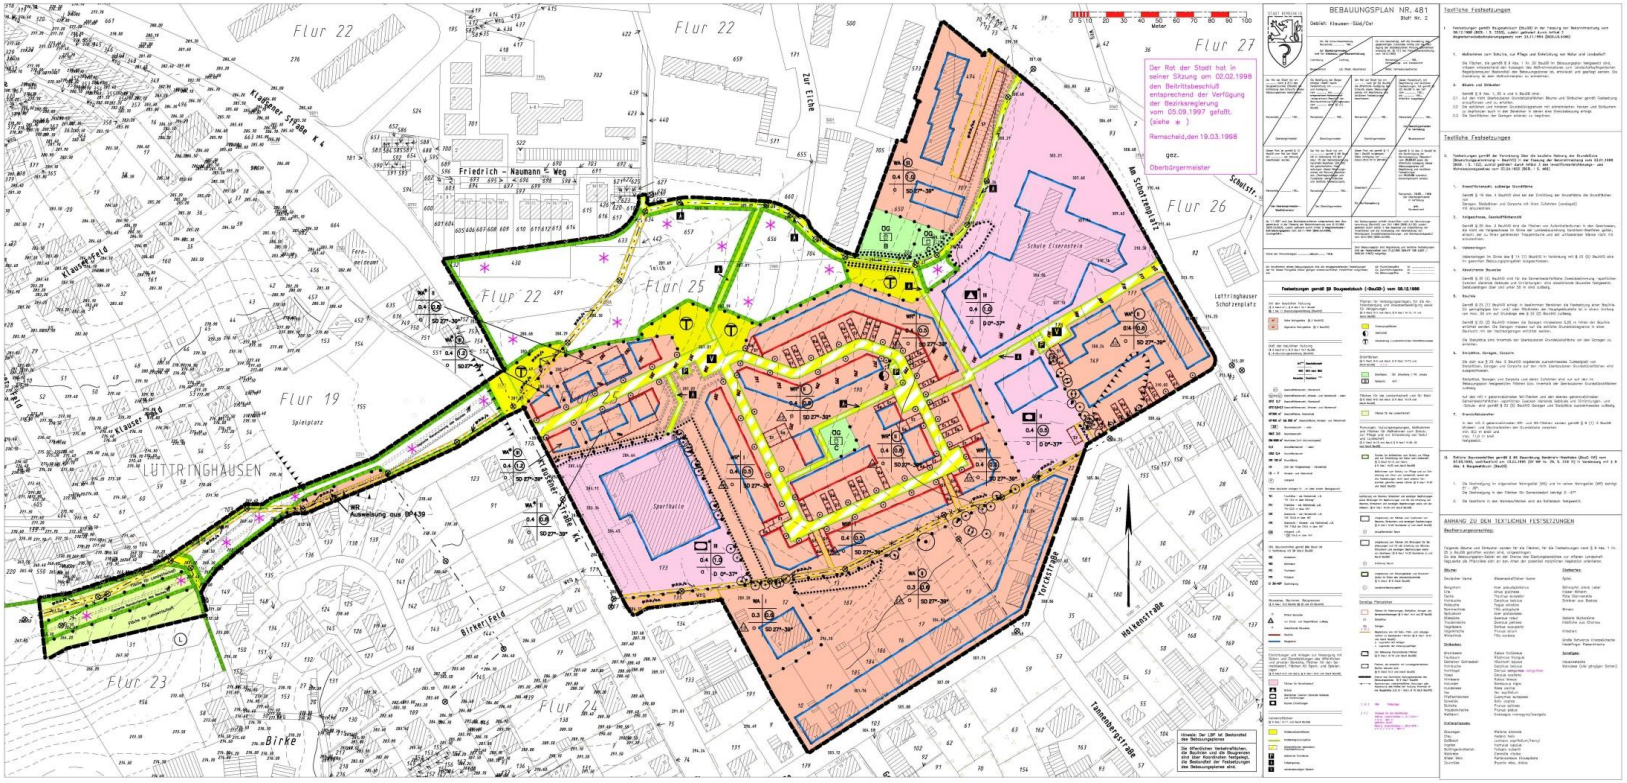Bebauungsplan Nr. 481 rechtsverbindlich