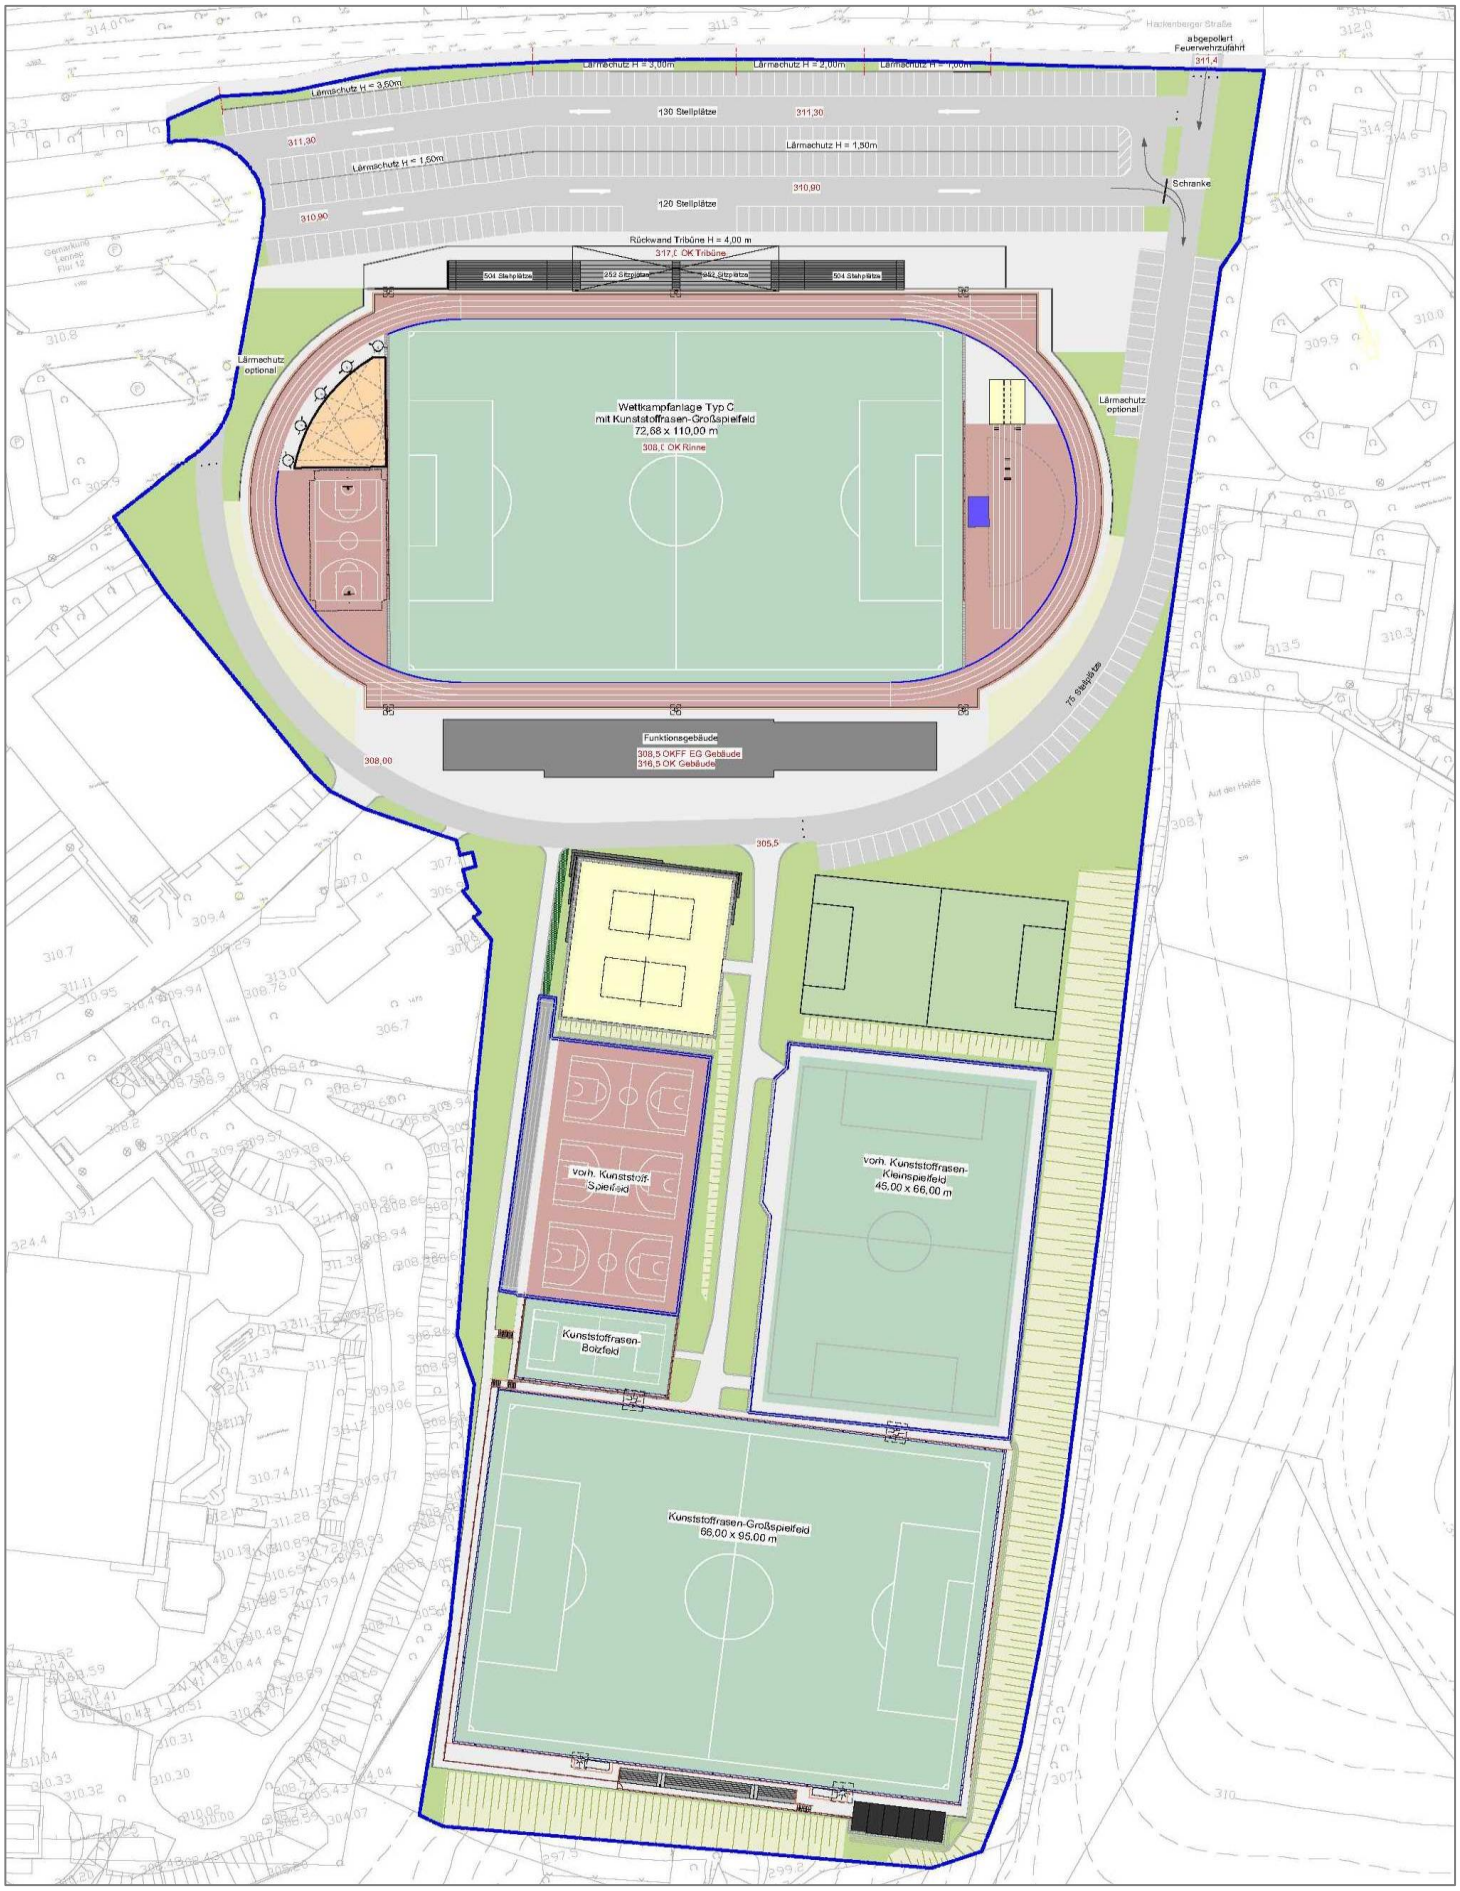Überarbeiteter Planstand