
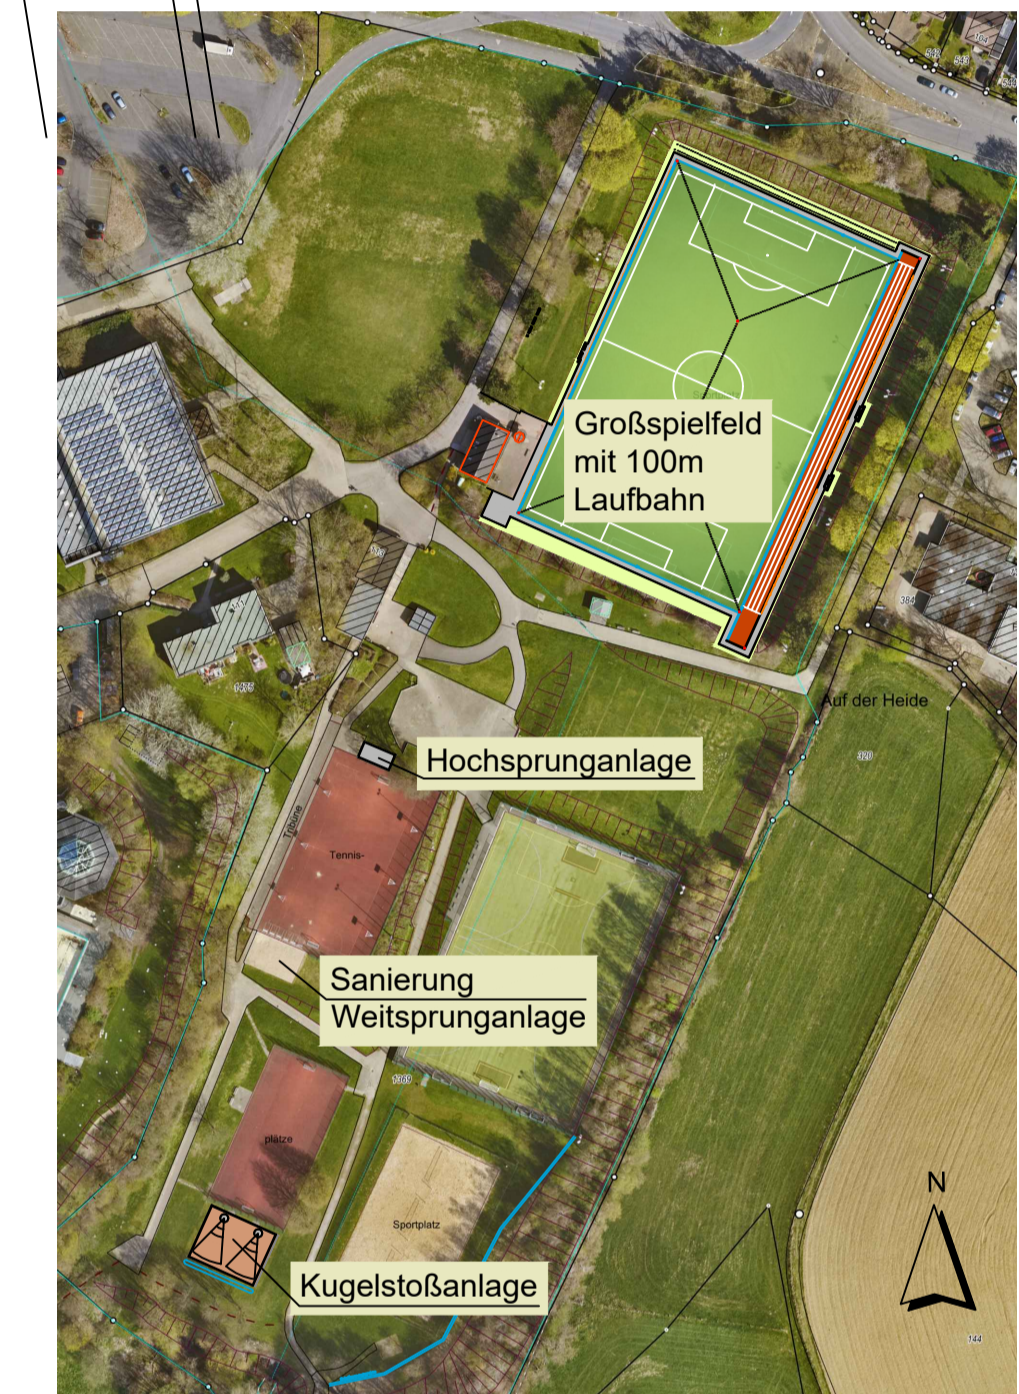


Sportanlage Hackenberg

Umwandlung eines
Tennisplatzes in ein
Kunststoffrasenspielfeld
mit Kunststofflaufbahn
(mit leichtathletischen
Nebenanlagen)

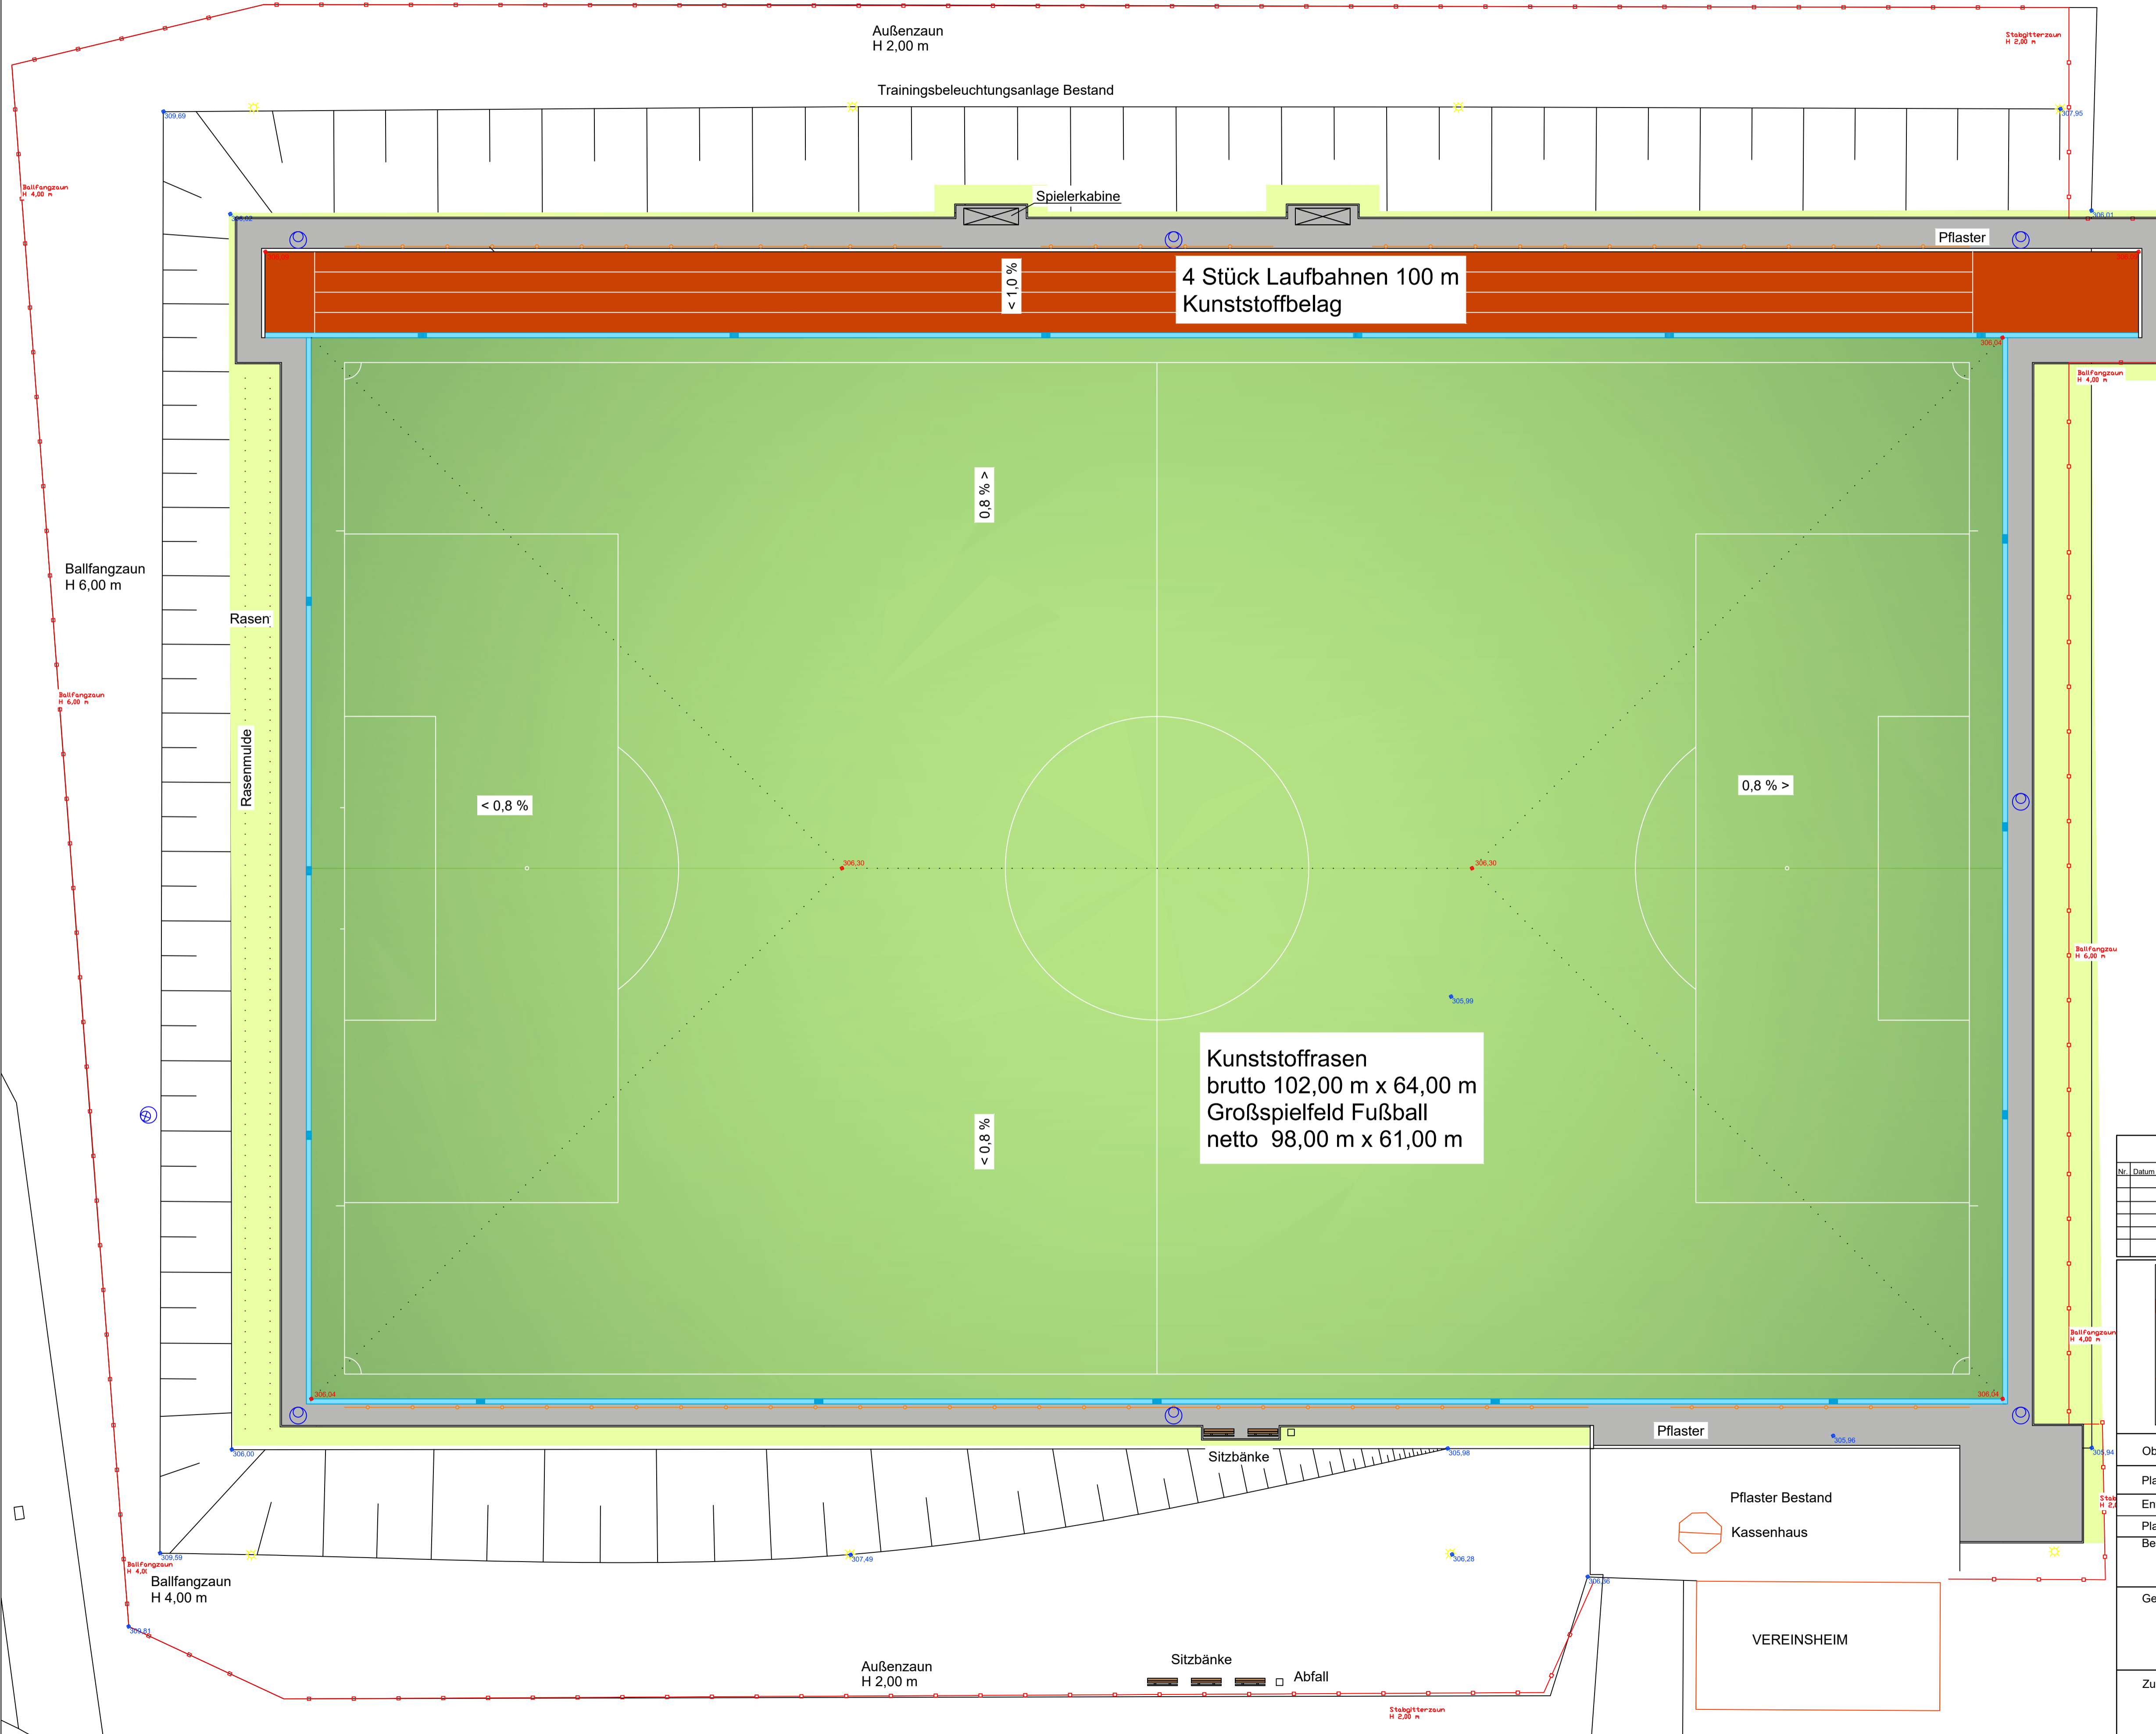

Übersichtsplan mit leichtathletischen Nebenanlagen

Änderungen					
Nr.	Datum	Art der Änderung	bearbeitet	gezeichnet	

		Geschäftsbereich 4 Grünflächen, Friedhöfe und Forstwirtschaft Nordstraße 48 42853 Remscheid			
Objekt Sportanlage Hackenberg, Remscheid - Lennep					
Plan Vorentwurf Variante 2					
Entwurfsverfasser	Go	GO	gez.	gesehen	1:200 15.04.2021
Planbearbeiter	Go				Maßstab Datum
Betriebsleiter		Betriebsleiter		Auftraggeber FD 2.45	
Zur Bauausführung freigegeben					