BP 267 Blatt 2

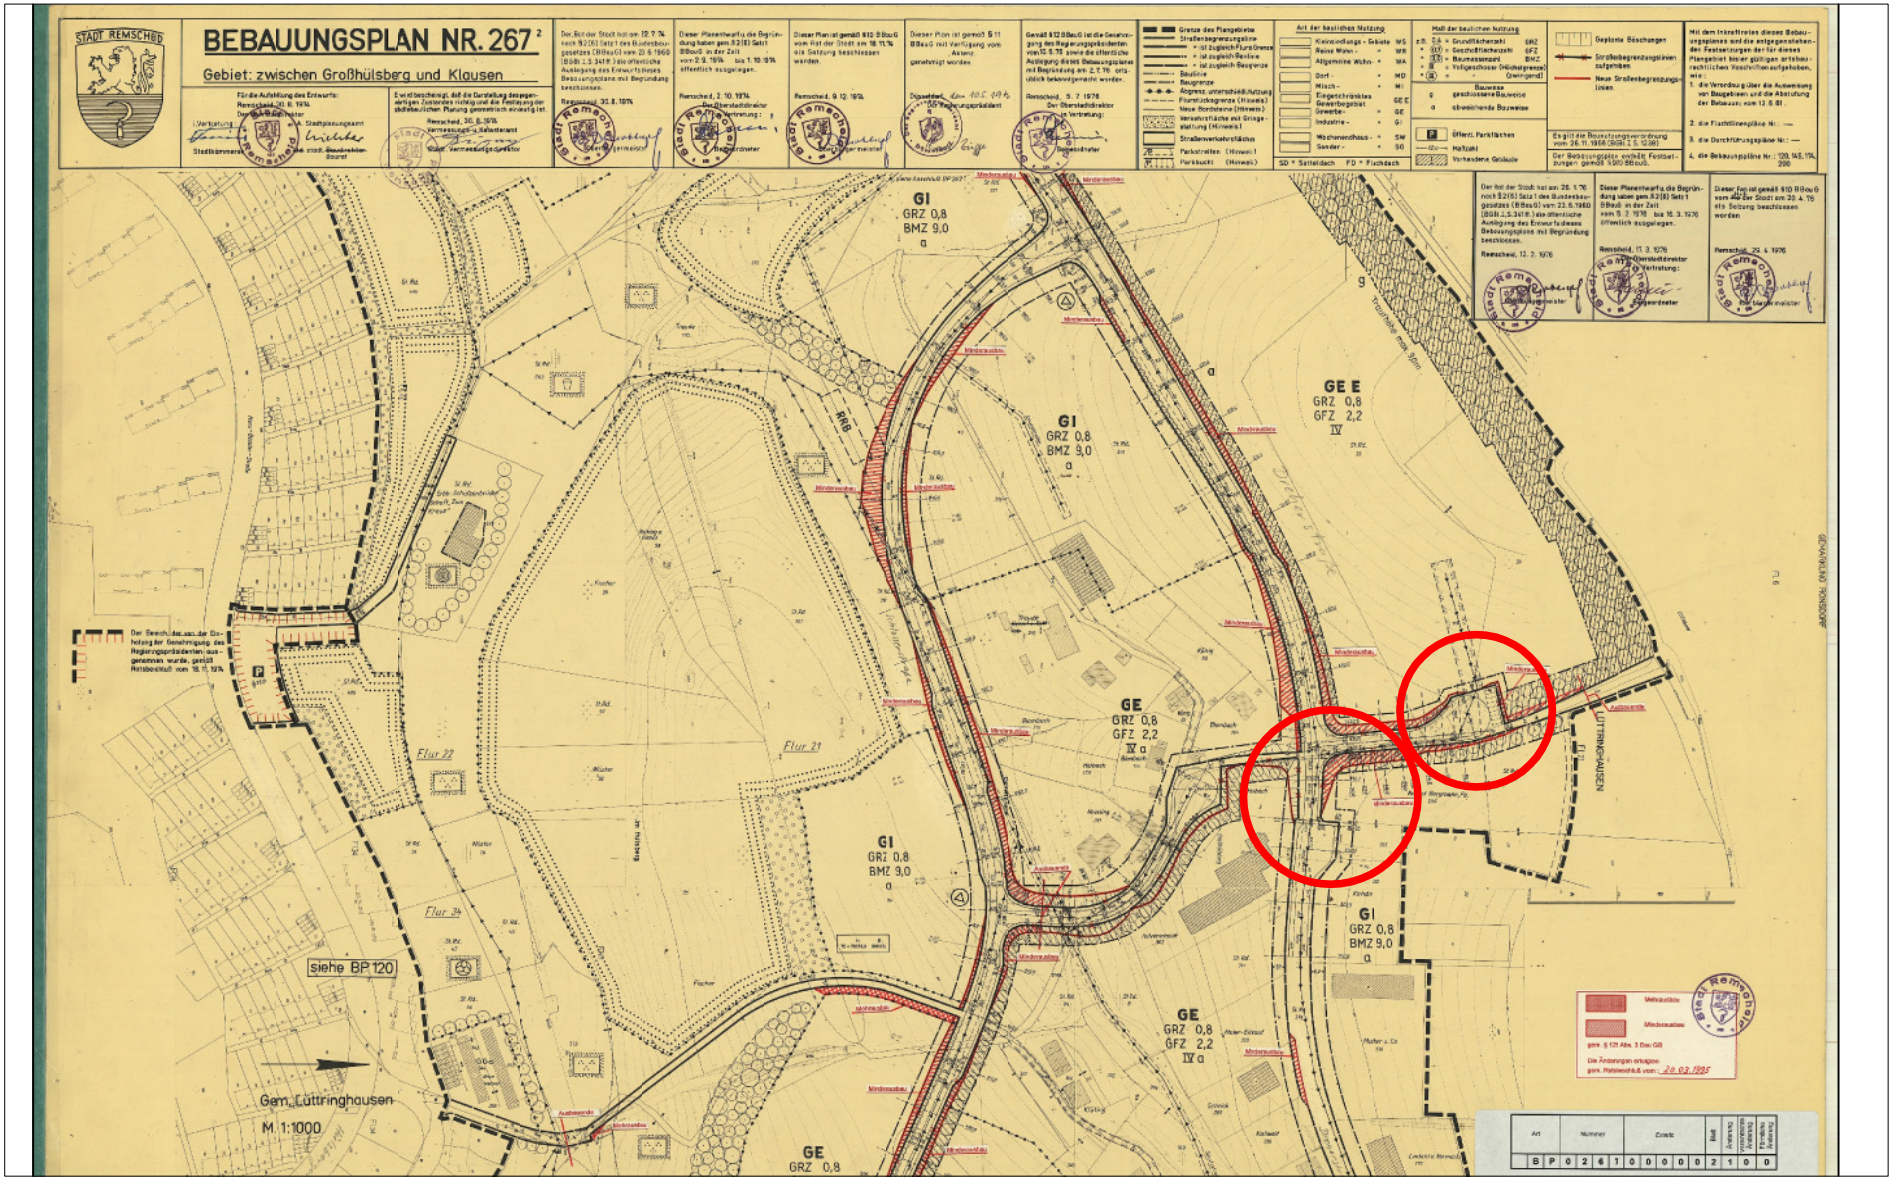

Stadt Remscheid – Fachdienst Bauen, Vermessung, Kataster