
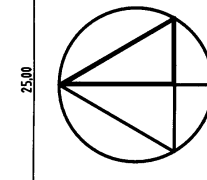


Es kann keine Gewähr übernommen werden, dass das dargestellte Baugelände frei von unterirdischen Leitungen und Bauwerken ist.  
 Die Kanalpläne bedürfen der Überprüfung und der Ergänzung durch das zugehörige Tiefbauamt.  
 Die Darstellung der Nachbargrundstücke weicht auf einer Vergrößerung der Flurferte.  
 Die neuen Grenzen sind noch nicht in das Liegenschaftskataster übernommen.  
 Die angegebenen Maße dürfen nicht zur Absteckung oder zum Aufsuchen der Grenzen verwendet werden.  
 Sofern der Plan nicht innerhalb eines Jahres verwendet wird, ist eine Überprüfung insbesondere der Höhenangaben erforderlich.

**VERWENDUNGSVORBEHALT:**

Dieser Plan ist ausschließlich für die Planung auf dem dargestellten Baugrundstück bestimmt. Änderungen, Ueberarbeitungen oder Ergänzungen mit Ausnahme der Einzeichnung des geplanten Vorhabens sind nicht zulässig. Eine Weitergabe an Dritte ist nicht statthaft.

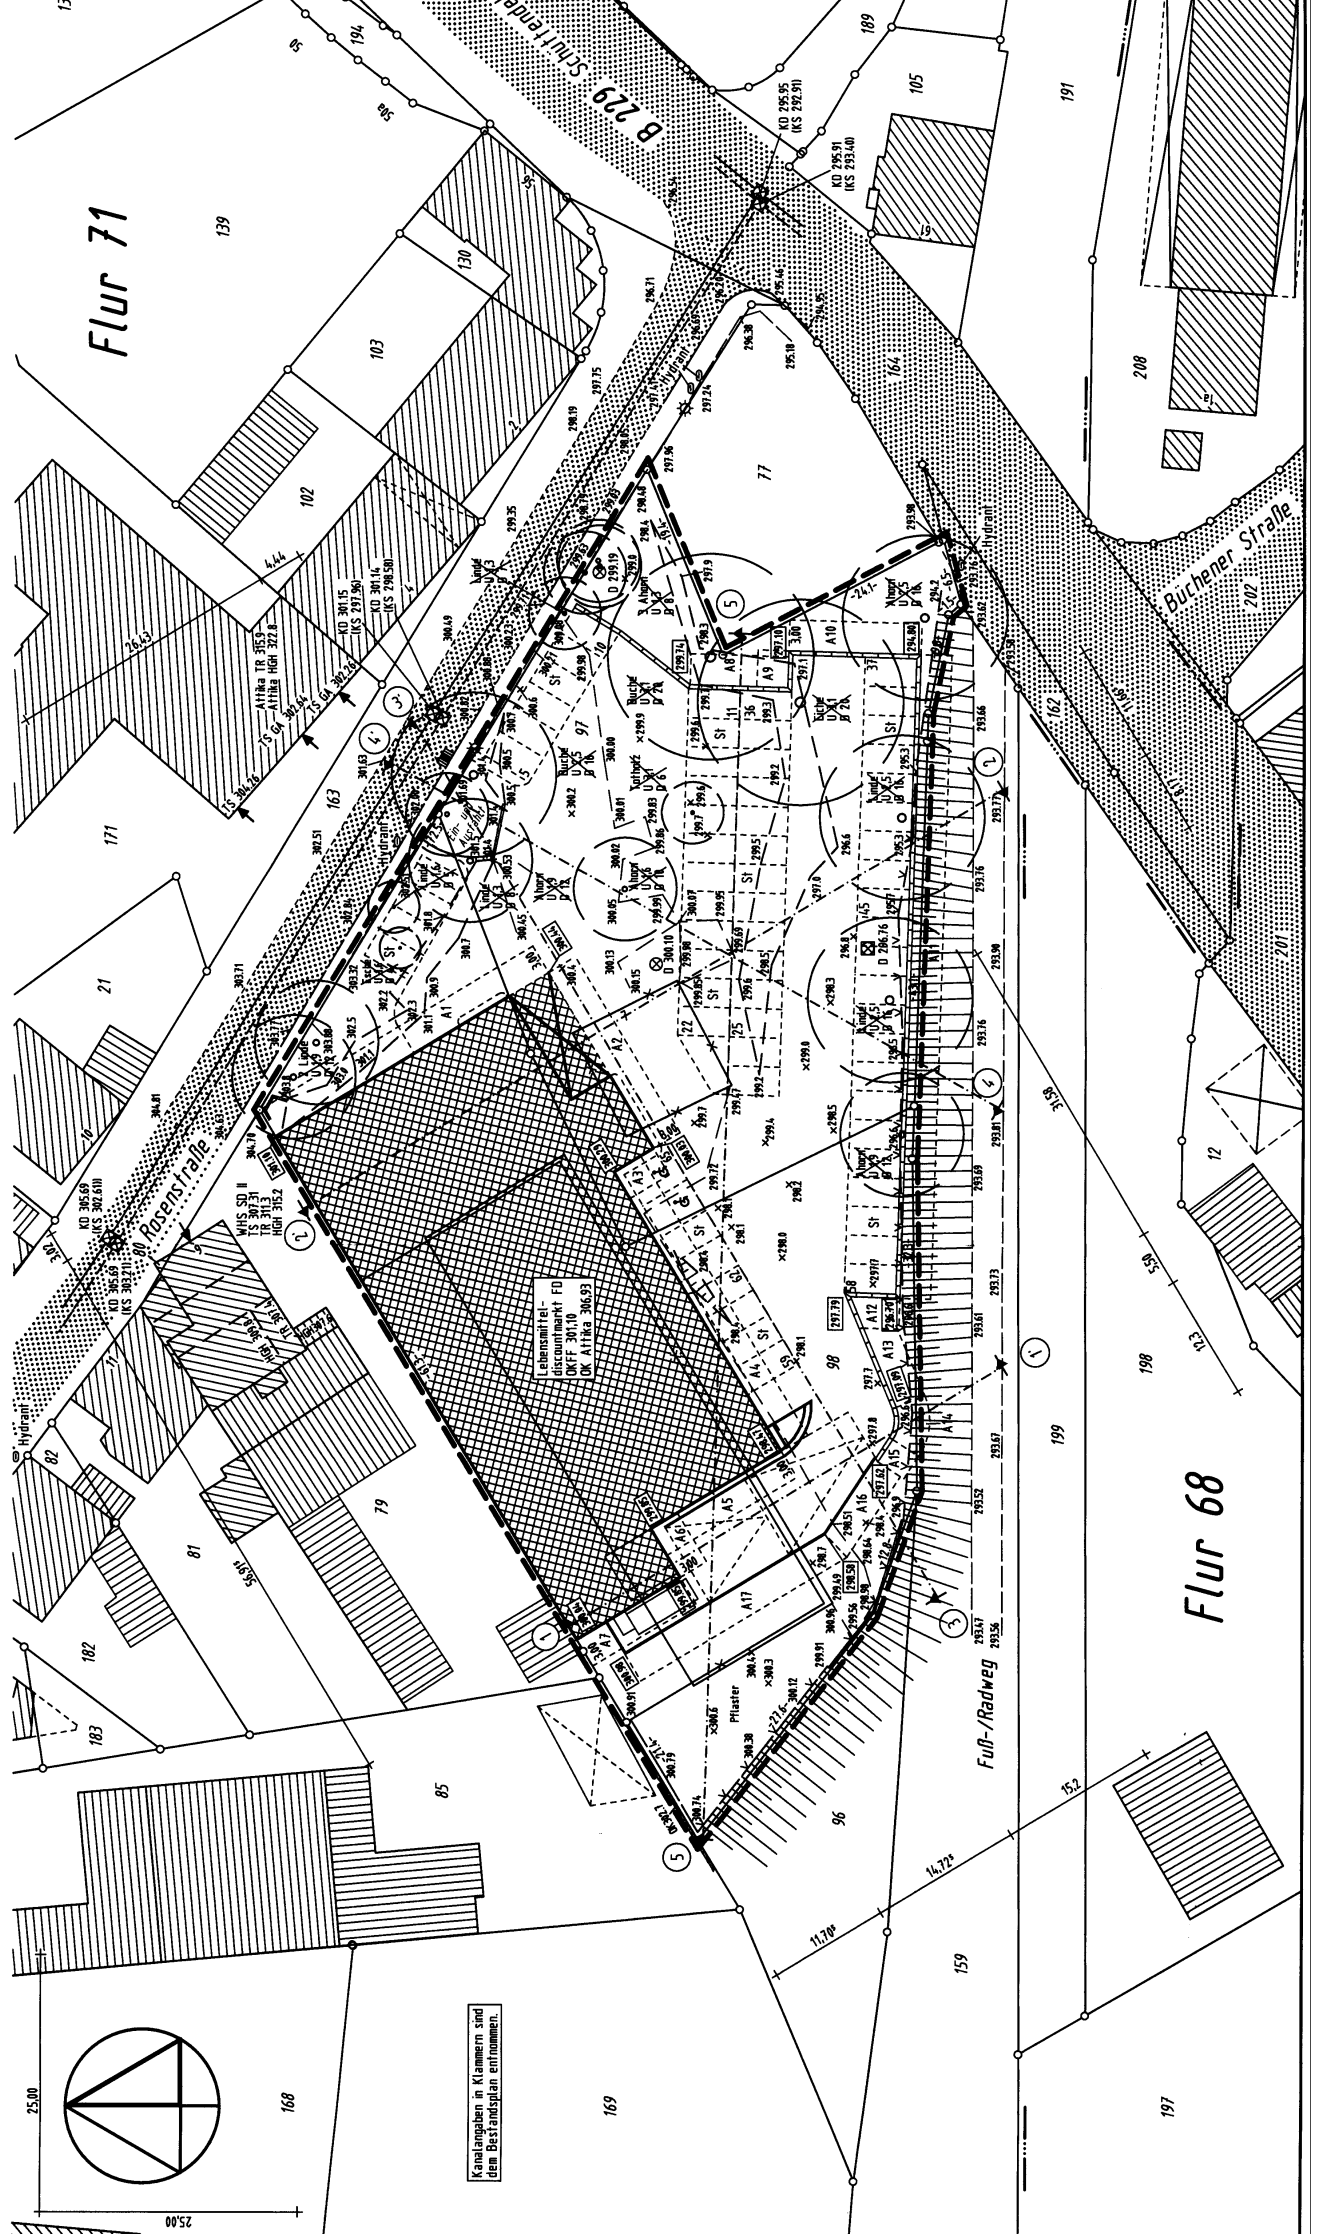

Kanalangaben in Klammern sind dem Bestandsplan entnommen.

Flur 71

Flur 68

Lebensmittel-  
discountmarkt: FD  

Fuß-/Radweg

Büchener Straße


Rosenstraße

Pflaster

25.00

168

169

197

199

159

152

198














Stadt Remscheid  
-Bauordnungsamt-  
17. März 2014

# Flur 71

 

# Flur 68

Fuss-/Radweg